









Pianta Piano Interrato 1:50

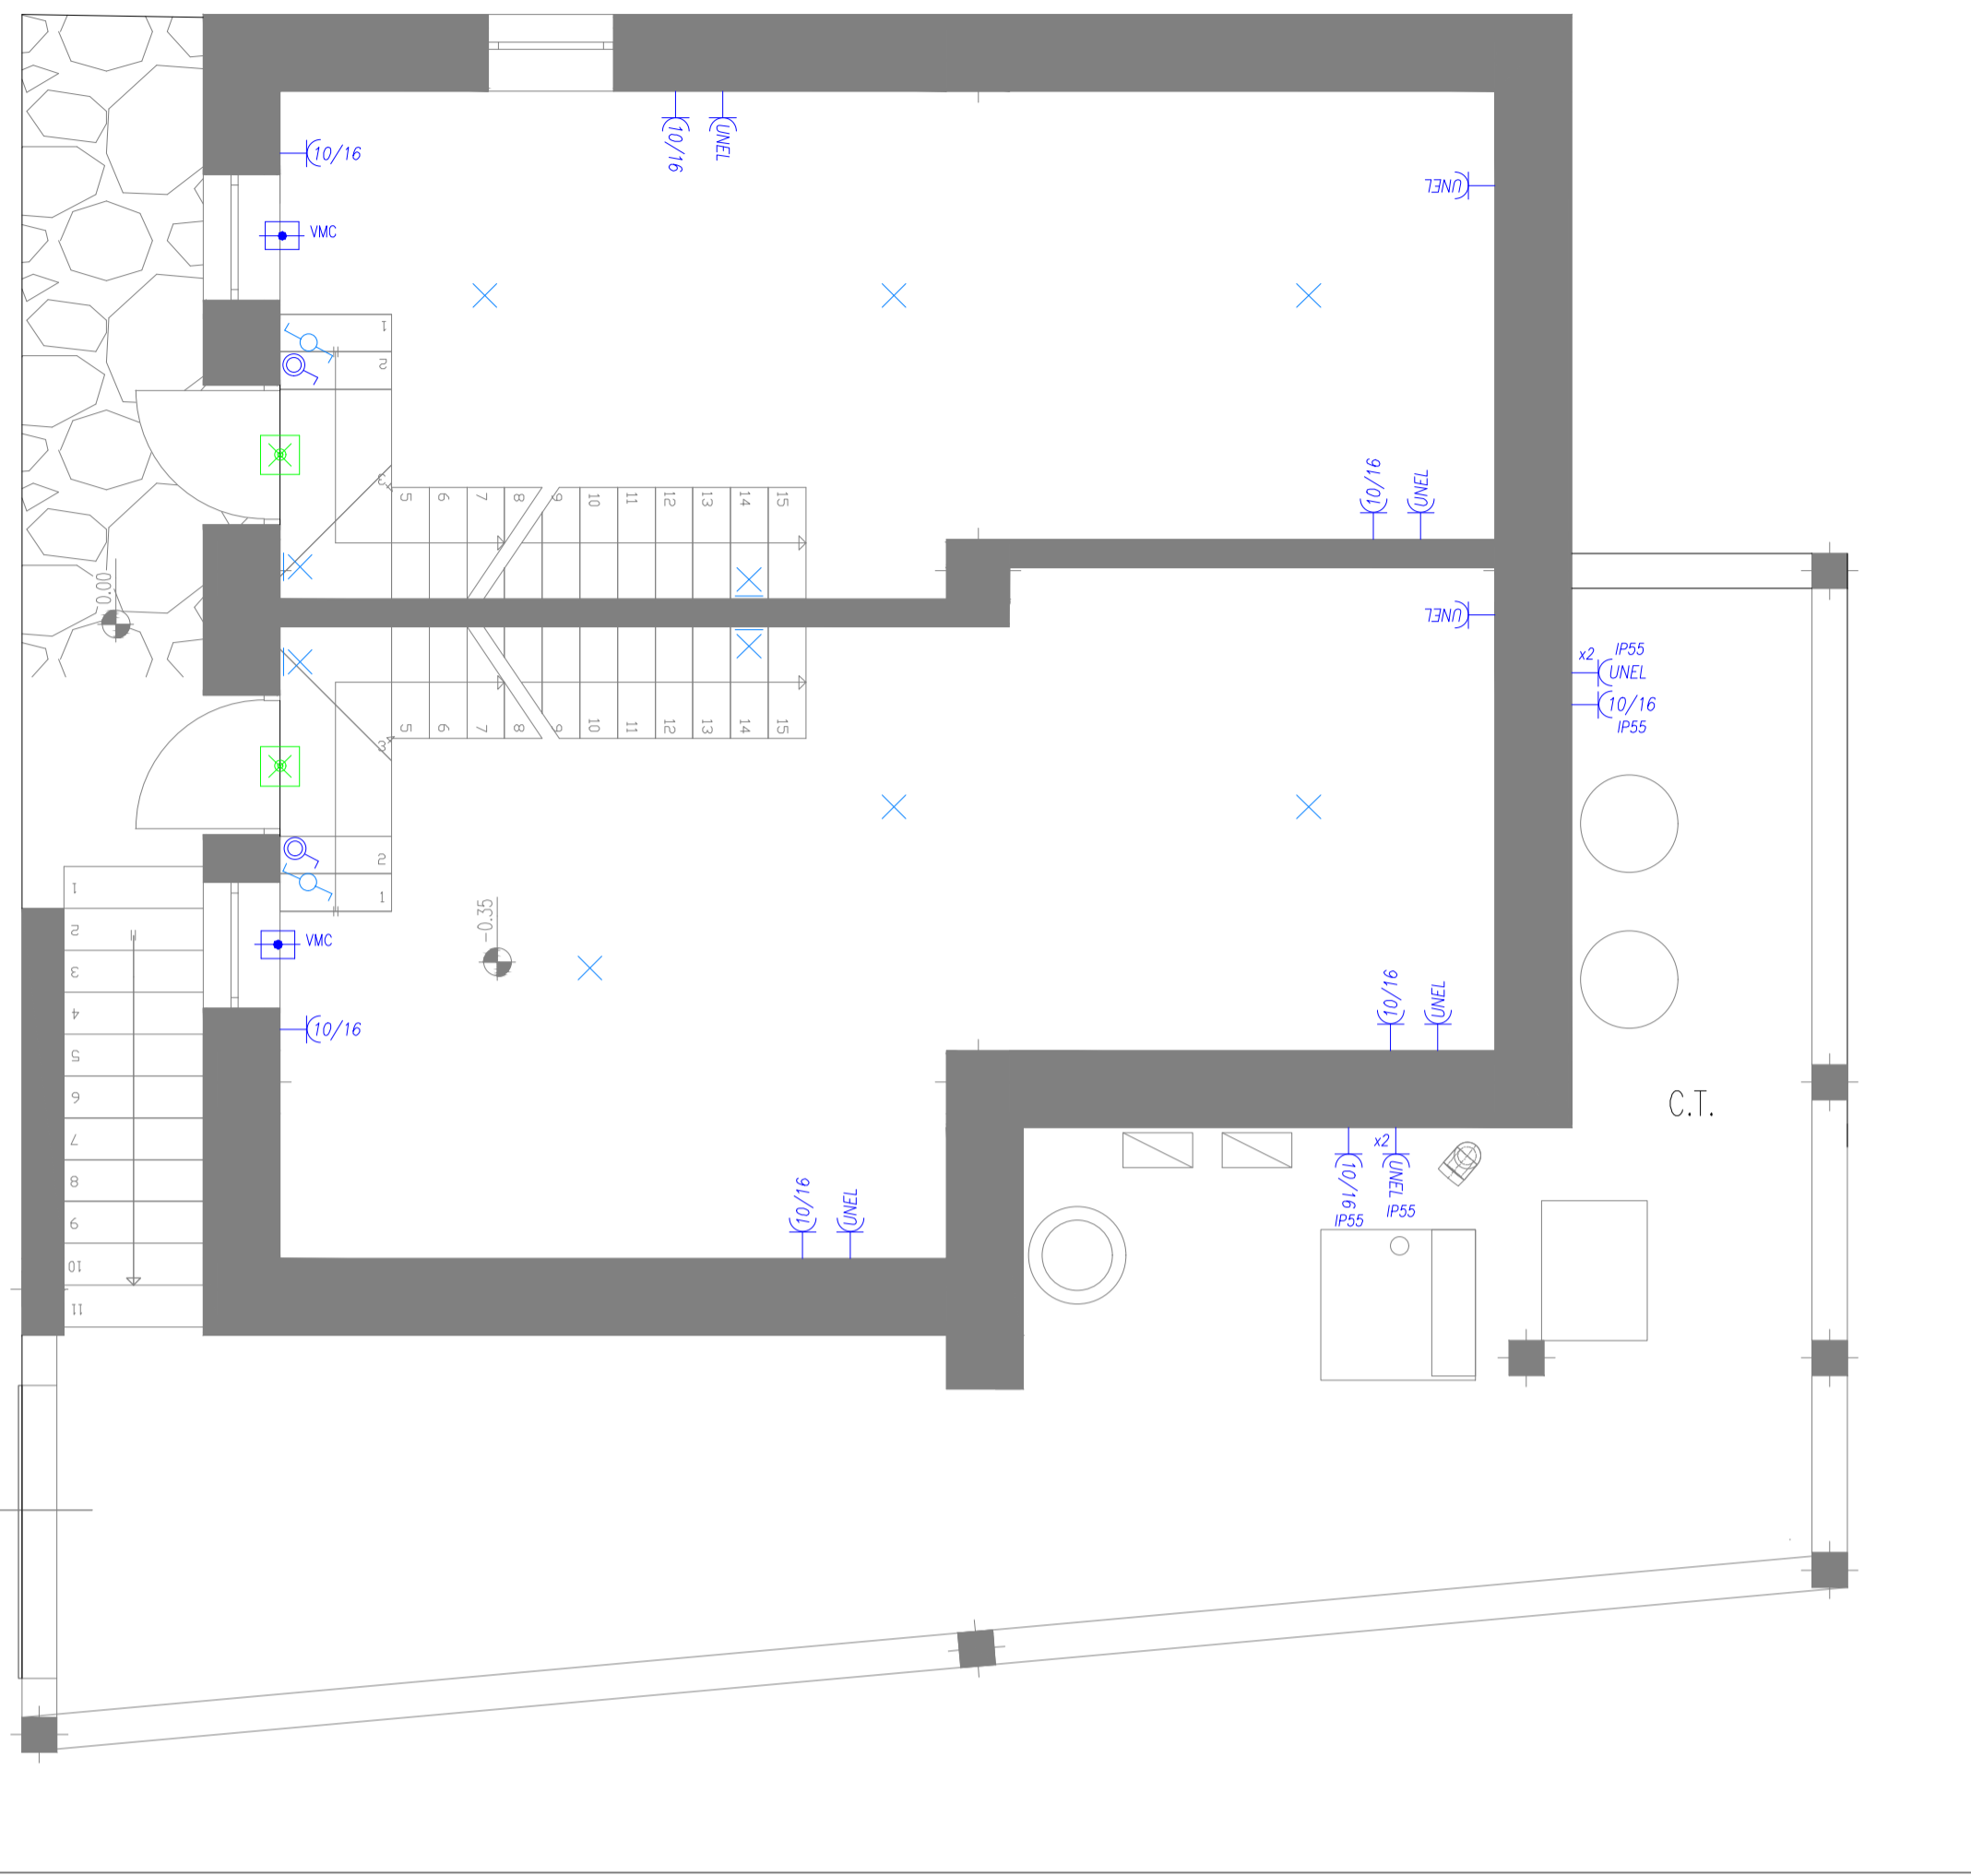

Pianta Piano Terra 1:50

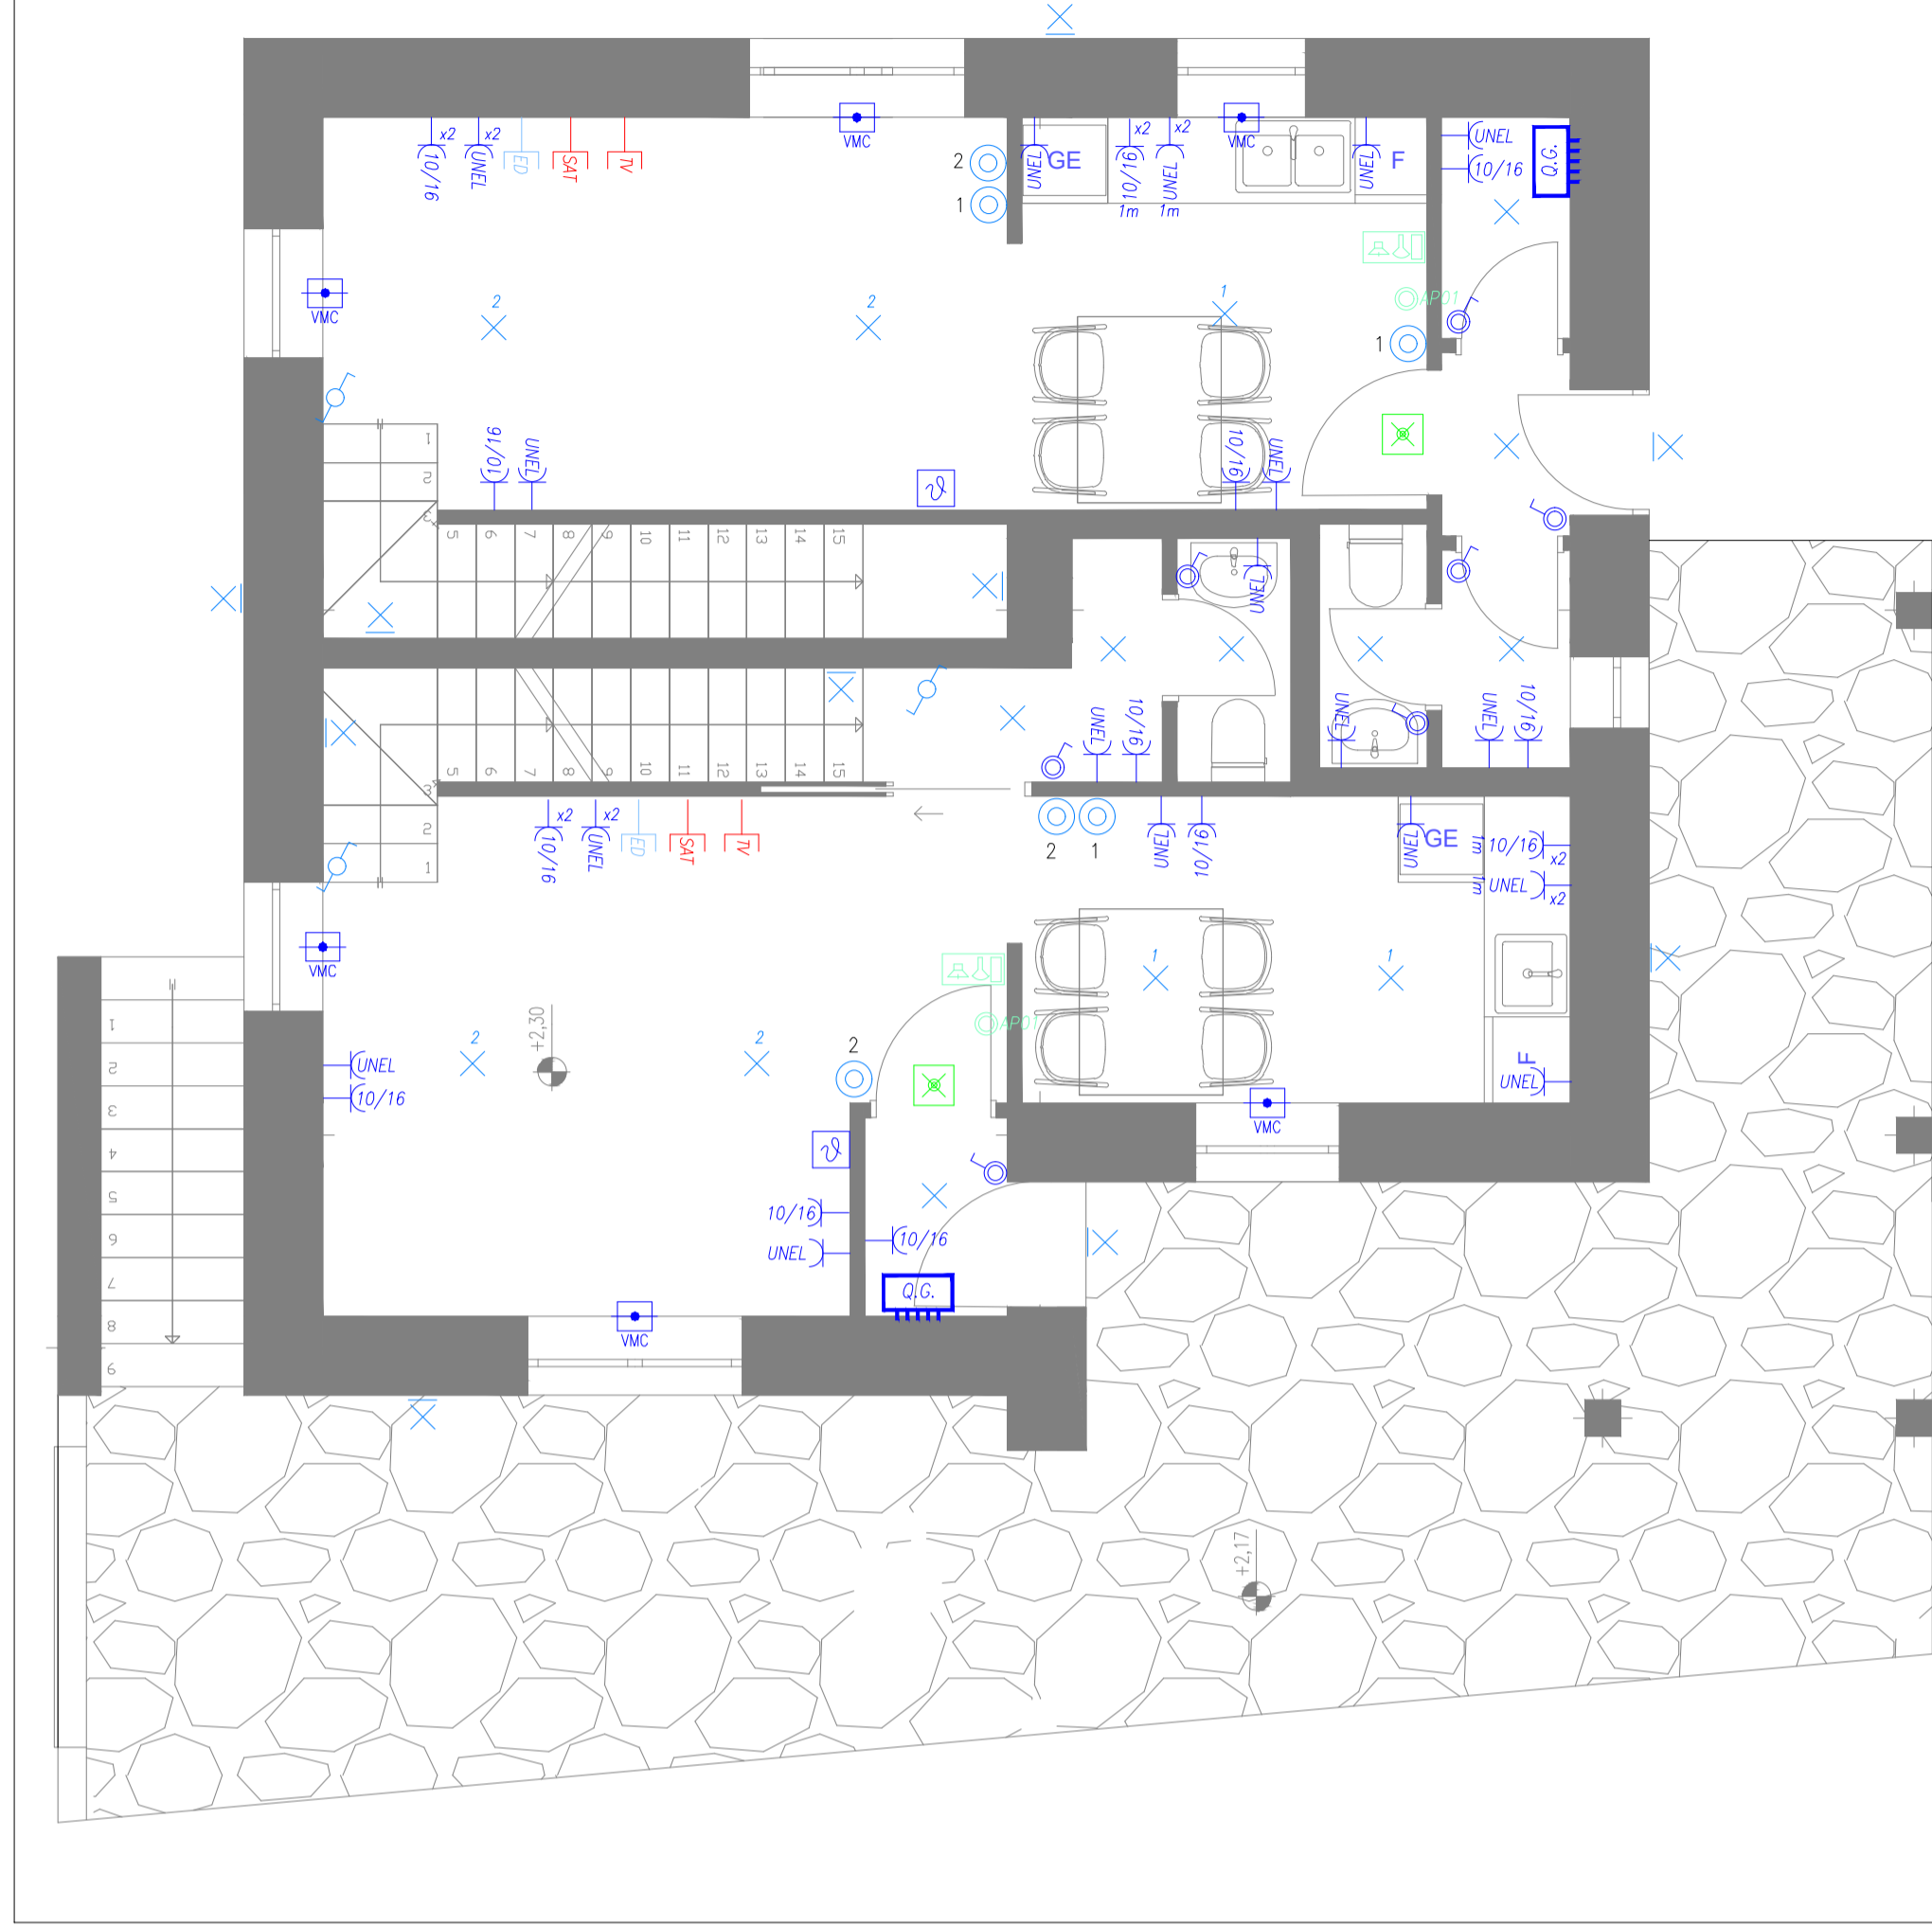

Pianta Piano Primo 1:50

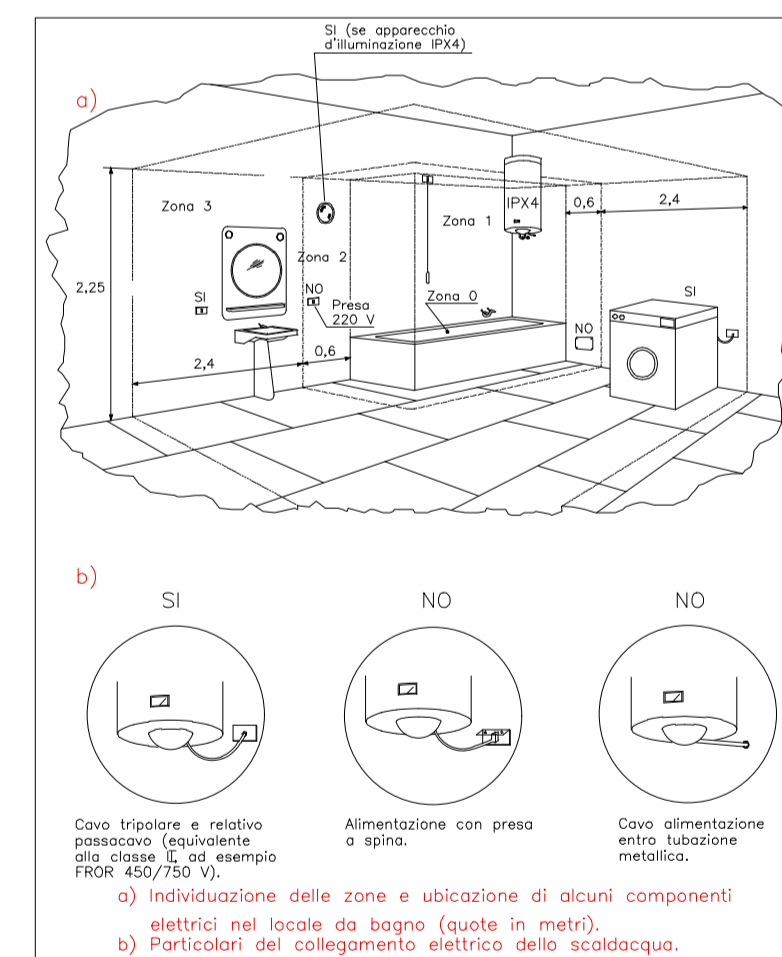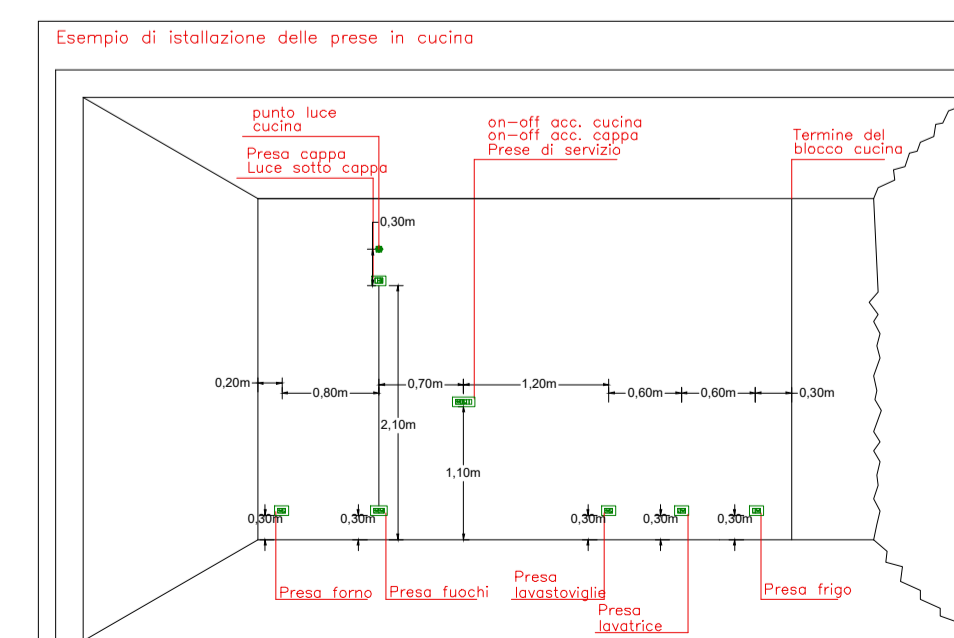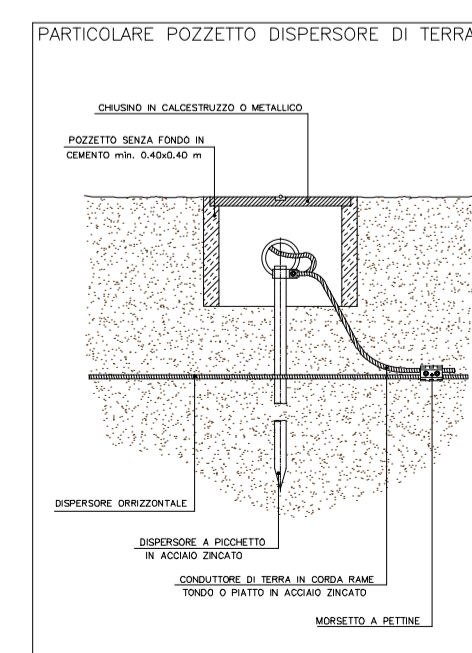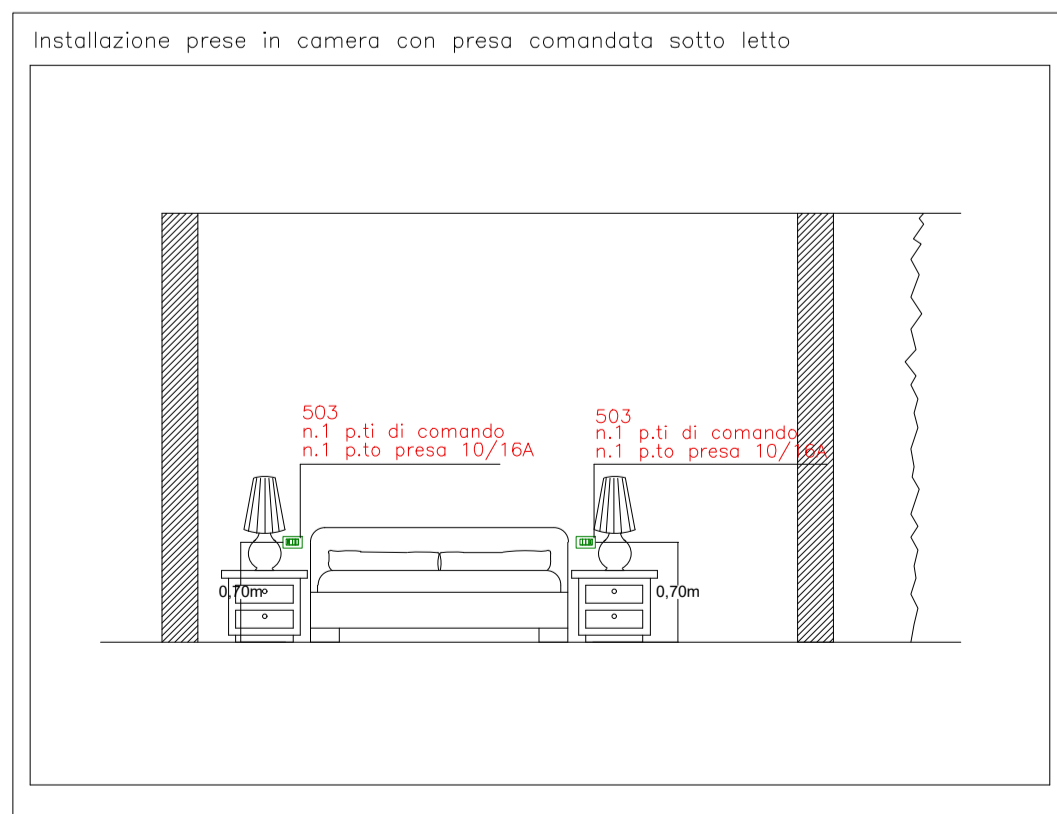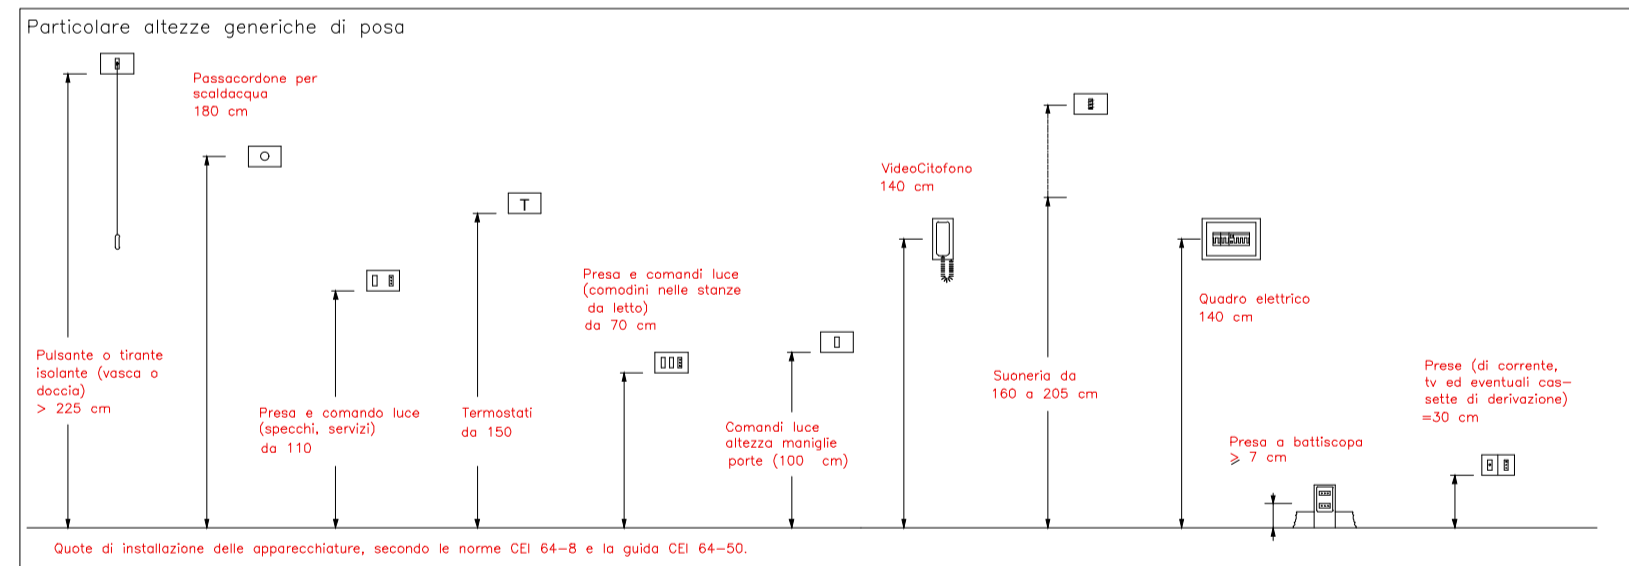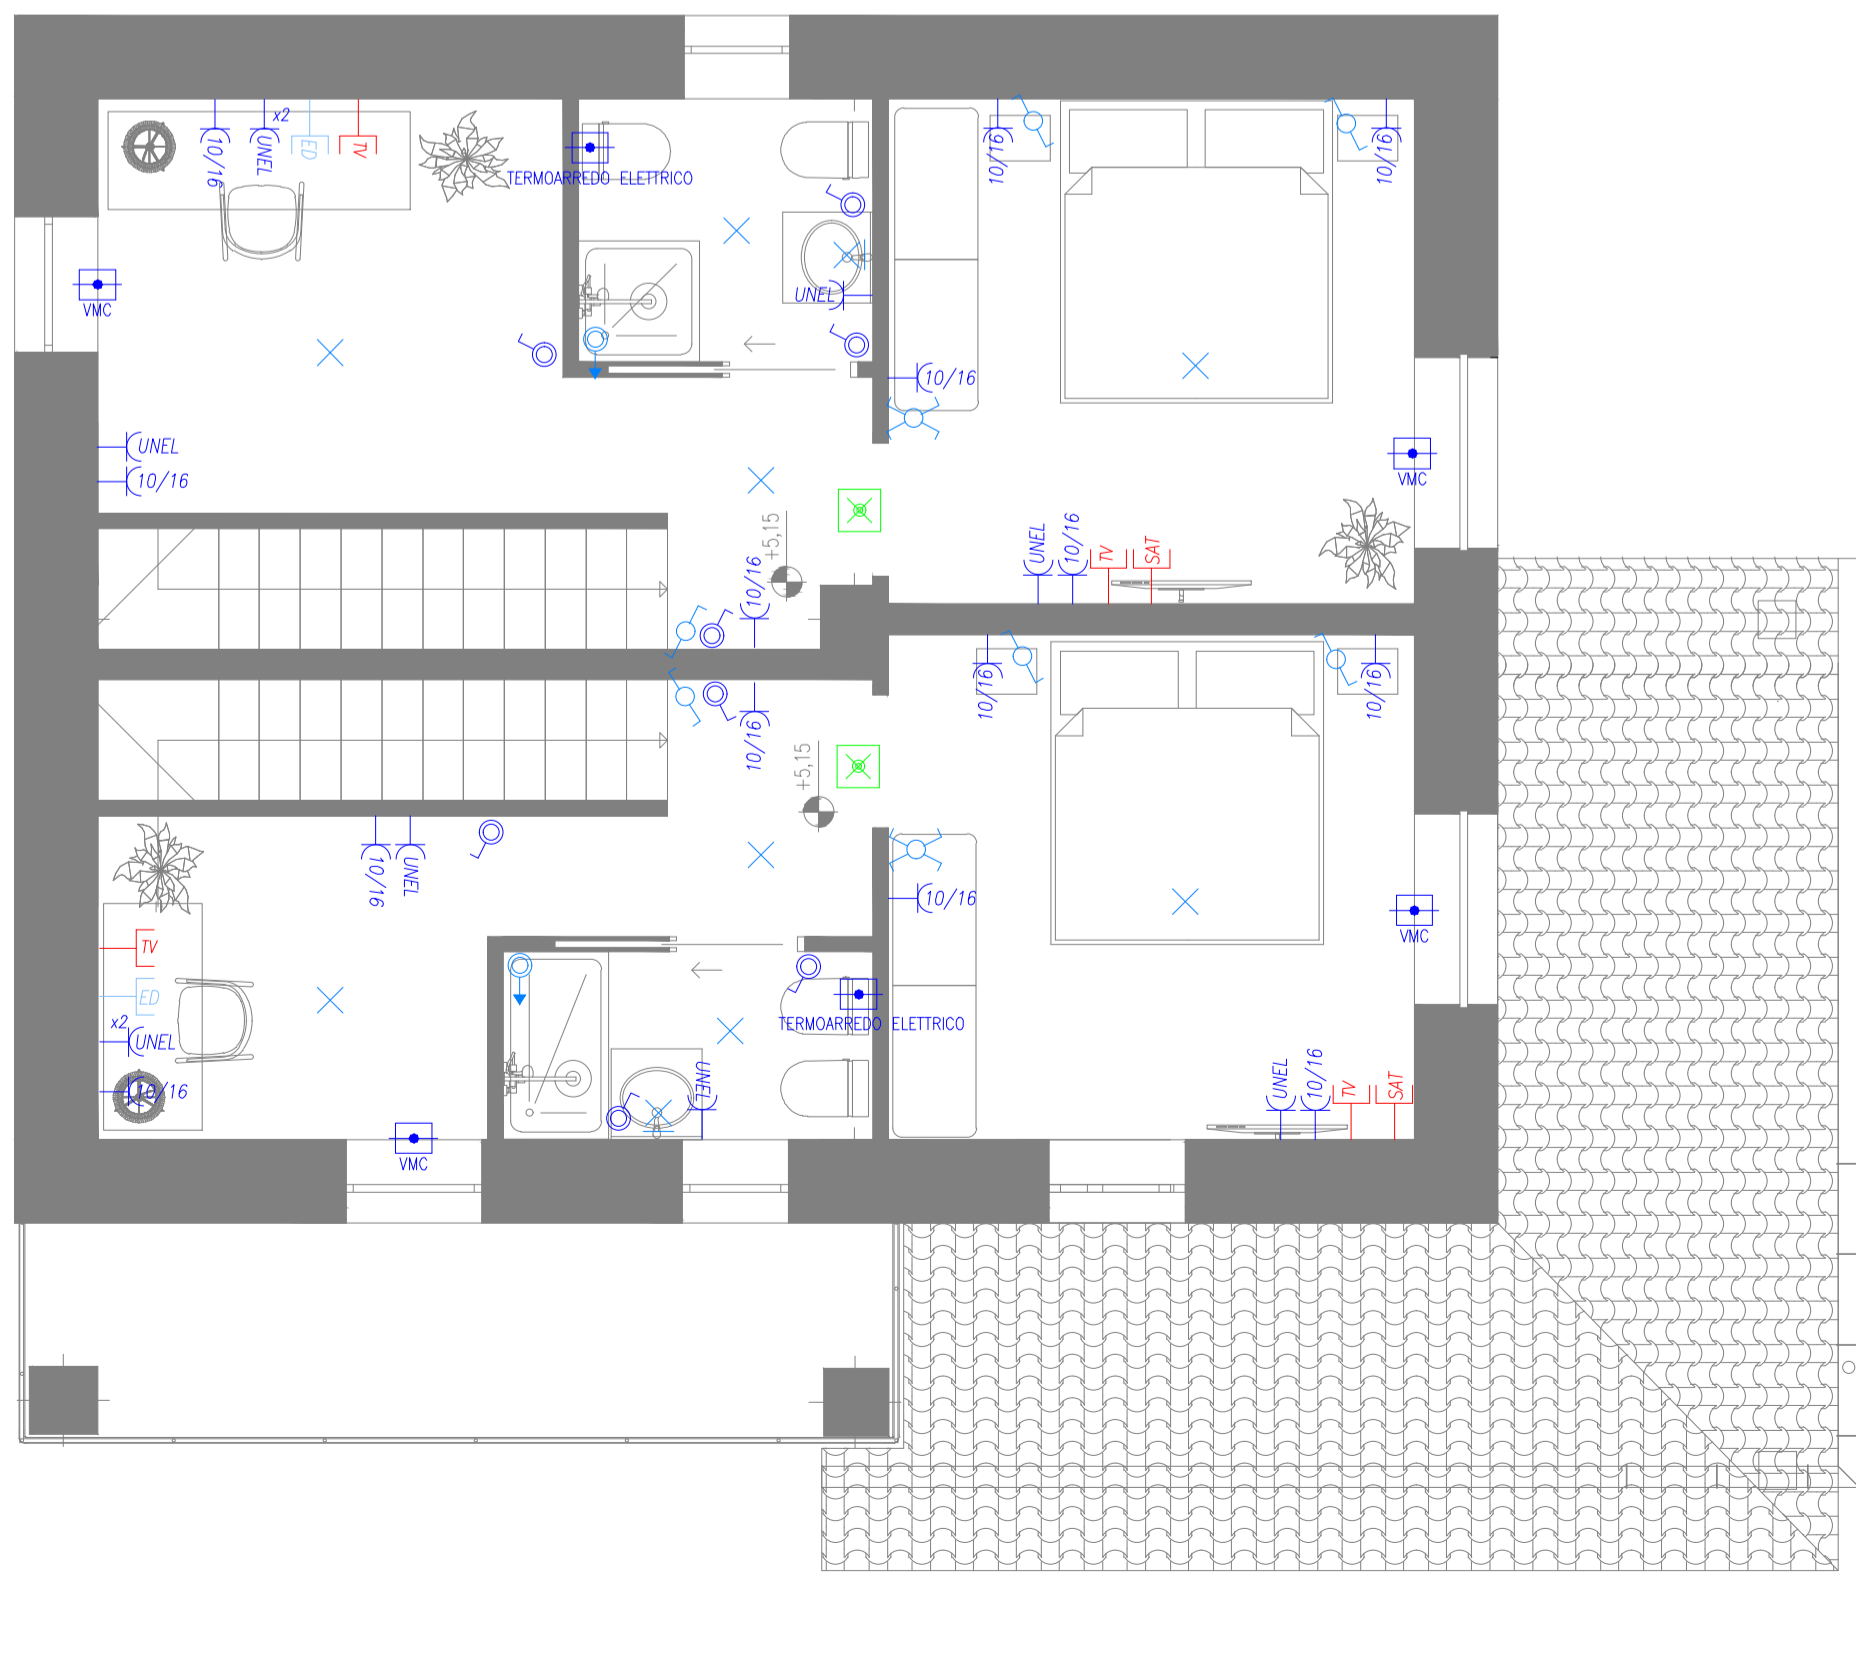

LEGENDA SIMBOLI IMPIANTO ELETTRICO

Simbolo	Descrizione
	QUADRO DISTRIBUZIONE IMPIANTI ELETTRICI
	PRESA DOMESTICA 2P+T DI TIPO 10/16A
	PRESA DOMESTICA 2P+T DI TIPO UNEL
	ALLACCIO ELETTRICO
	PRESA IMPIANTO TELEVISIVO
	PRESA IMPIANTO TRASMISSIONE DATI
	PRESA IMPIANTO SATELLITARE
	RICEVITORE VIDEOCITOFONICO INTERNO DA PARETE
	PULSANTE APRIORTA
	PUNTO LUCE A SOFFITTO (CENTROVOLTA) SENZA APPARECCHIO DI ILLUMINAZIONE (SIMBOLO GENERICO)
	PUNTO LUCE A PARETE SENZA APPARECCHIO DI ILLUMINAZIONE (SIMBOLO GENERICO)
	INTERRUTTORE
	PULSANTE
	PULSANTE A TIRANTE
	DEVIATORE UNIPOLARE
	APPARECCHIO DI ILLUMINAZIONE IN EMERGENZA AUTOALIMENTATO INSTALLATO A PLAFONE A SOFFITTO
	INVERTITORE UNIPOLARE
	CRONOTERMOSTATO

STUDIO TECNICO:



**S.P.M. ENGINEERING**

Studio di Progettazione Miceli  
di MICELI Ing. Pasquale  
Via Fornace n°40 Bomporto - 41030 (MO)  
Cell. 338-4263995  
E-mail: spmengineering@libero.it

COMMITTENTE:

ROBERTO DEL BIANCO

OGGETTO:

PROGETTO ESECUTIVO IMPIANTI ELETTRICI E SPECIALI A SERVIZIO DI ABITAZIONE CIVILE SITO IN LOCALITA' SAN MARTINO - 02012 AMATRICE (RI)

IMMAGINE:

DESCRIZIONE:

PLANIMETRIA GENERALE  
IMPIANTI ELETTRICI FORZA MOTRICE E SPECIALI  
IMPIANTO DI ILLUMINAZIONE ORDINARIA ED EMERGENZA

DATA EMISS.:	OTT-21	ARCHIVIO/FASCICOLO N°:	DESTINAZIONE COPIE	TIMBRO E FIRMA
VERSIONE:	00	N° COMMESSA:	<input type="checkbox"/> COMMITTENTE	
SCALA:		NOME FILE:	<input type="checkbox"/> RESP. SICUREZZA	
TIPO DOCUMENTO:	P01	N° TAVOLE:	<input type="checkbox"/> DITTA INSTALLATRICE	
PROGETTISTA:	MICELI Ing. Pasquale	N° TAVOLA:	<input type="checkbox"/> PROGETTISTA	
DISEGN.:	MICELI Ing. Pasquale	N° TAVOLA:	<input type="checkbox"/> ASL	
CONTROLL.:			<input type="checkbox"/> ISPESL	
			<input type="checkbox"/> WVF	
			<input type="checkbox"/> COMUNE	
			<input type="checkbox"/> .....	
REVISIONI	DATA	OGGETTO		
00	08/10/2021	EMISSIONE		