STUDIO TECNICO:

S.P.M ENGINEERING
Studio di Progettazione Miceli
di MICELI Ing. Pasquale
Via Fratelli Rosselli n°95 Castel Bolognese – 48014 (RA)
Cell. 338–4263995
E–mail : spmengineering@libero.it

COMMITTENTE:
BIANCHI E MAESTRI Srl
Via Enrico De Nicola, 39
41100 Modena (MO)

OGGETTO:
PROGETTO PRELIMINARE NUOVI IMPIANTI ELETTRICI
PRESSO STABILE AD USO COMMERCIALE CENTRO SCOMMESSE
SITO IN VIA CASTELLOTTI - MARANELLO (MO)

IMMAGINE:

DESCRIZIONE: PLANIMETRIA IMPIANTI ELETTRICI FORZA MOTRICE E TECNOLOGICI

DATA EMISS.	ARCHIVIO/FASCICOLO N°:	DESTINAZIONE COPIE	TIMBRO E FIRMA
GEN–20		☐ COMMITTENTE	
VERSIONE 00		☐ RESP. SICUREZZA	
SCALA 1:50	N° COMMESSA SPM003_20	☐ DITTA INSTALLATRICE	
TIPO DOCUMENTO P.PR	NOME FILE SPM003_E.P.01_00	☐ PROGETTISTA	
PROGETTISTA MICELI Ing. Pasquale	N° TAVOLE 1 di 1	☐ ASL	
DISEGN. MICELI Ing. Pasquale	N° TAVOLA E.P.01	☐ ISPESL	
CONTROLL.		☐ VVFF	
		☐ COMUNE	
		☐	

REVISIONI	DATA	OGGETTO

Ai termini delle vigenti leggi sui diritti d'autore, questo elaborato non potrà essere copiato, riprodotto o comunicato ad altre persone o ditte senza l'autorizzazione dello scrivente studio tecnico.
TABST.DWG

PARTICOLARE POSTAZIONE DI LAVORO A TORRETTA A SCOMPARSA "TOR-01"

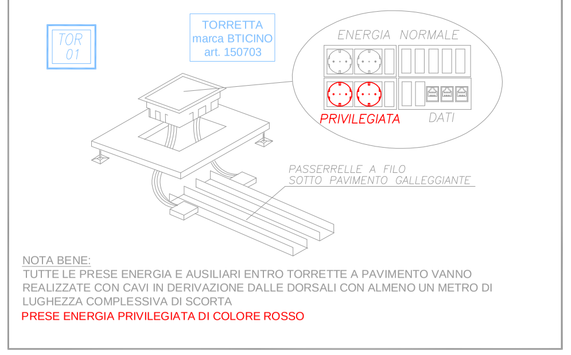

NOTA BENE:
TUTTE LE PRESE ENERGIA E AUSILIARI ENTRO TORRETTE A PAVIMENTO VANNO REALIZZATE CON CAVI IN DERIVAZIONE DALLE DORSALI CON ALMENO UN METRO DI LUGHEZZA COMPLESSIVA DI SCORTA
PRESE ENERGIA PRIVILEGIATA DI COLORE ROSSO

PARTICOLARE DOTAZIONE POSTAZIONE COMPUTER

POSTAZIONE DI LAVORO COMPUTER, COMPRENDENTE: PDL-02

SCATOLA PORTAFRUTTI A 4 POSTI CON:
- N° 02 PRESE DOMESTICHE 2P+T 230V 10/16A (PRESE ENERGIA NORMALE - EN)
- N° 01 PRESA DOMESTICA 2P+T 230V 10/16A TIPO UNEL P40 (PRESE ENERGIA PRIVILEGIATA - EP)

SCATOLA PORTAFRUTTI A 3 POSTI CON:
- N° 02 PRESA RJ45 PER RETE DATI

SCATOLA A 4 POSTI PER EN. NORMALE, N°2 PRESE 2P+T 10/16A N°1 PRESA UNEL P40

SCATOLA A 3 POSTI PER CABLAGGIO STRUTTURATO, N°1 PRESA RJ45

NOTA BENE:
POSIZIONE QUADRO GENERALE Q.G. DA VERIFICARE IN FASE ESECUTIVA

NOTA BENE:
POSIZIONE CENTRALINA TVCC DA VERIFICARE IN FASE ESECUTIVA

NOTA BENE:
POSIZIONE CENTRALINA CABLAGGIO STRUTTURATO DA VERIFICARE IN FASE ESECUTIVA

NOTA BENE:
POSIZIONE TELECAMERE DOME TVCC DA VERIFICARE IN FASE ESECUTIVA

NOTA BENE:
POSIZIONE CENTRALINA ANTINTRUSIONE DA VERIFICARE IN FASE ESECUTIVA

NOTA BENE:
POSIZIONE CENTRALINO TV DA VERIFICARE IN FASE ESECUTIVA

NOTA BENE:
LA DISTRIBUZIONE SARA' EFFETTUATA INTERAMENTE IN CONTROSOFFITTO, UTILIZZANDO APPOSITE CANALINE PER L'ALIMENTAZIONE DEI CARICHI TRANNE LE N°2 POSTAZIONI PC CENTRALI LE QUALI, SARANNO ALIMENTATE MEDIANTE TRACCE IN PAVIMENTO CON RELATIVE PRESE A PAVIMENTO
- Vedi Particolare Tipico -.

PLANIMETRIA IMPIANTI FM E TECNOLOGICI

Scala 1:50

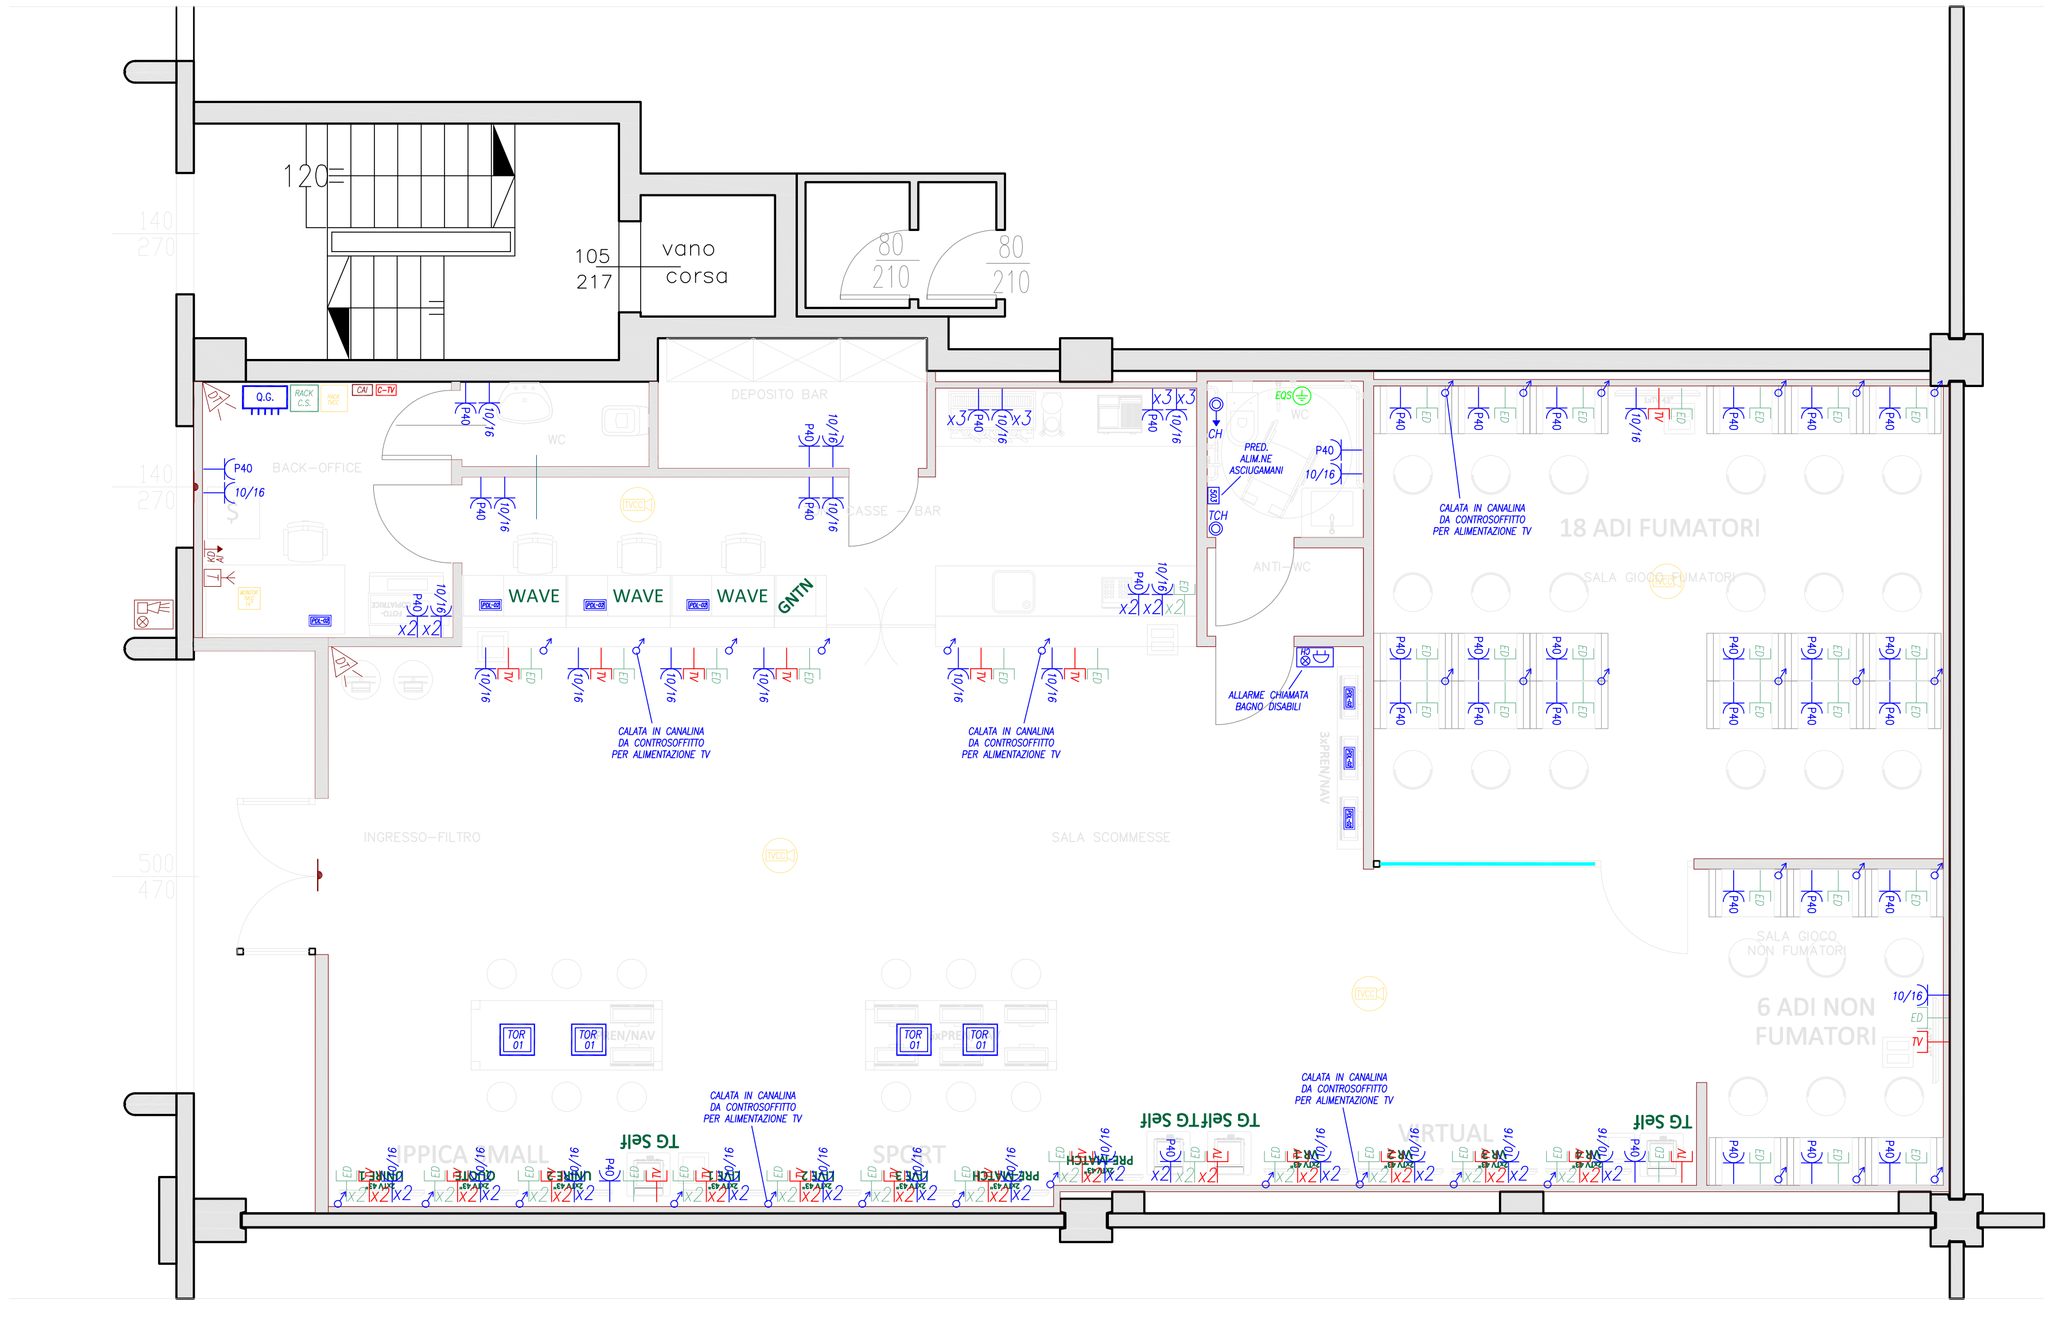

LEGENDA SIMBOLI IMPIANTO ELETTRICO	
Simbolo	Descrizione
Q.G.	QUADRO DISTRIBUZIONE IMPIANTI ELETTRICI
PDL-03	POSTAZIONE DI LAVORO
TOR 01	POSTAZIONE DI LAVORO A TORRETTA
	SUONERIA ELETTRICA
503	CASSETTA DI DERIVAZIONE DA INCASSO TIPO '503'
	INDICAZIONE CONDUTTURA ELETTRICA ASCENDENTE E/O DISCENDENTE
CH	PULSANTE A TIRANTE
TCH	PULSANTE UNIPOLARE
	PRESA DOMESTICA 2P+T DI TIPOLOGIA INDICATA IN PIANTA (10A; 10/16A; P30; SHUKO)
	PRESA DOMESTICA 2P+T DI TIPOLOGIA INDICATA IN PIANTA (10A; 10/16A; P30; SHUKO)
EQS	INDICAZIONE PUNTO DI COLLEGAMENTO EQUIPOTENZIALE PRINCIPALE (EQP) E/O SUPPLEMENTARE (EQS)

LEGENDA SIMBOLI ANTINTRUSIONE	
Simbolo	Descrizione
CAT	CENTRALE IMPIANTO ANTINTRUSIONE
KP	TASTIERA
	COMBINATORE GSM
	SIRENA ESTERNA
RIV	RILEVATORE A DOPPIA TECNOLOGIA
	CONTATTO MAGNETICO

LEGENDA SIMBOLI CABL. STRUTT.	
Simbolo	Descrizione
	PRESA IMPIANTO TRASMISSIONE DATI
RACK-CS	ARMADIO RACK ELABORAZIONE DATI

LEGENDA SIMBOLI TV	
Simbolo	Descrizione
	PRESA IMPIANTO TELEVISIVO
C–TV	CENTRALINO TV

LEGENDA SIMBOLI TVCC	
Simbolo	Descrizione
DOME	TELECAMERA TIPO 'DOME'
	MONITOR 14 POLLICI IMPIANTO TV A CIRCUITO CHIUSO
RACK TVCC	ARMADIO RACK TV A CIRCUITO CHIUSO.dwg