
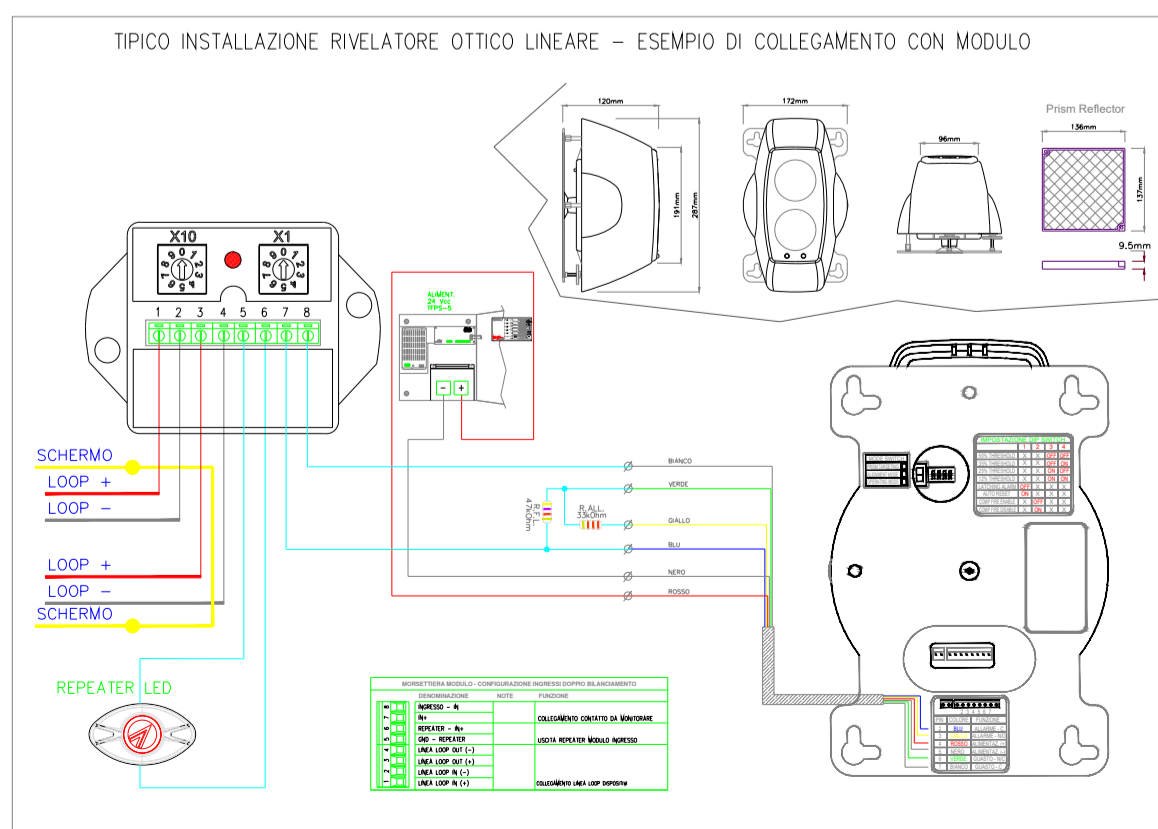
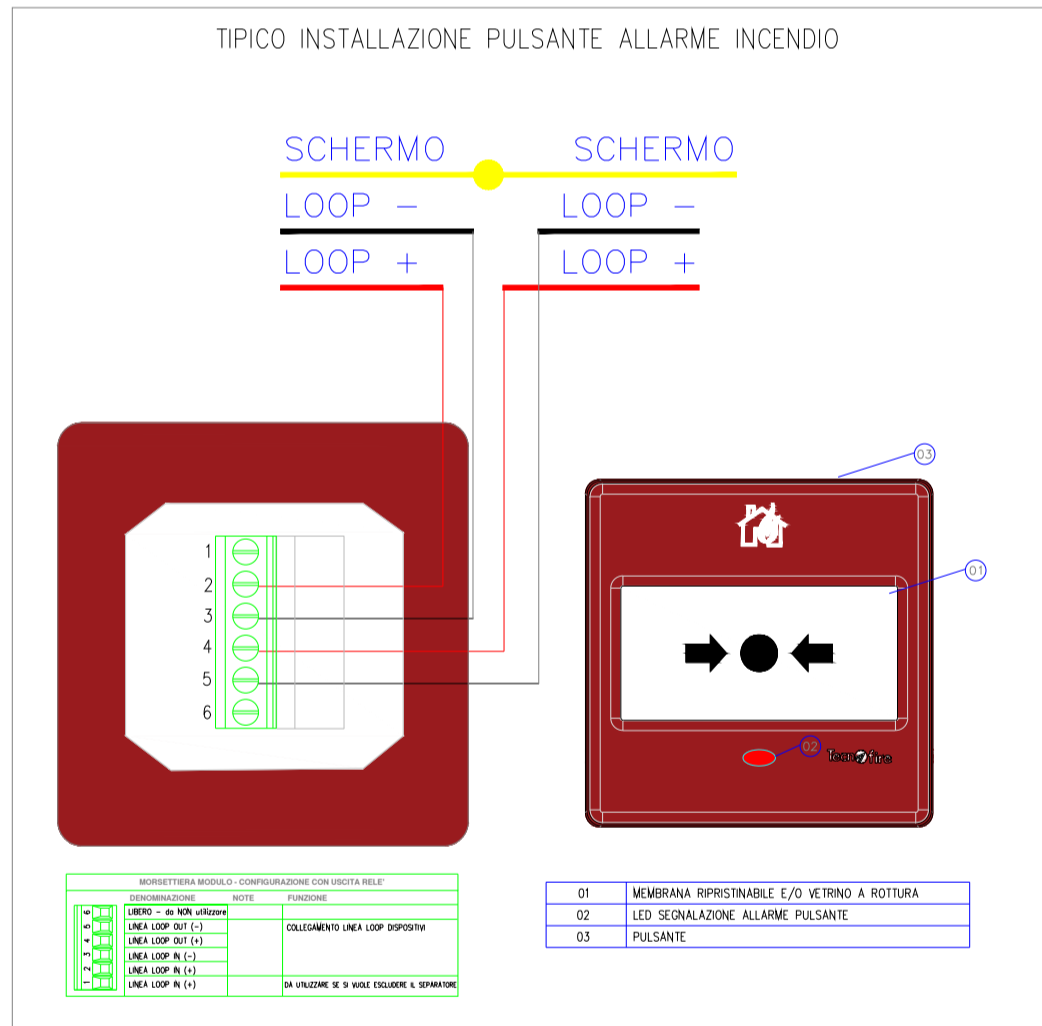
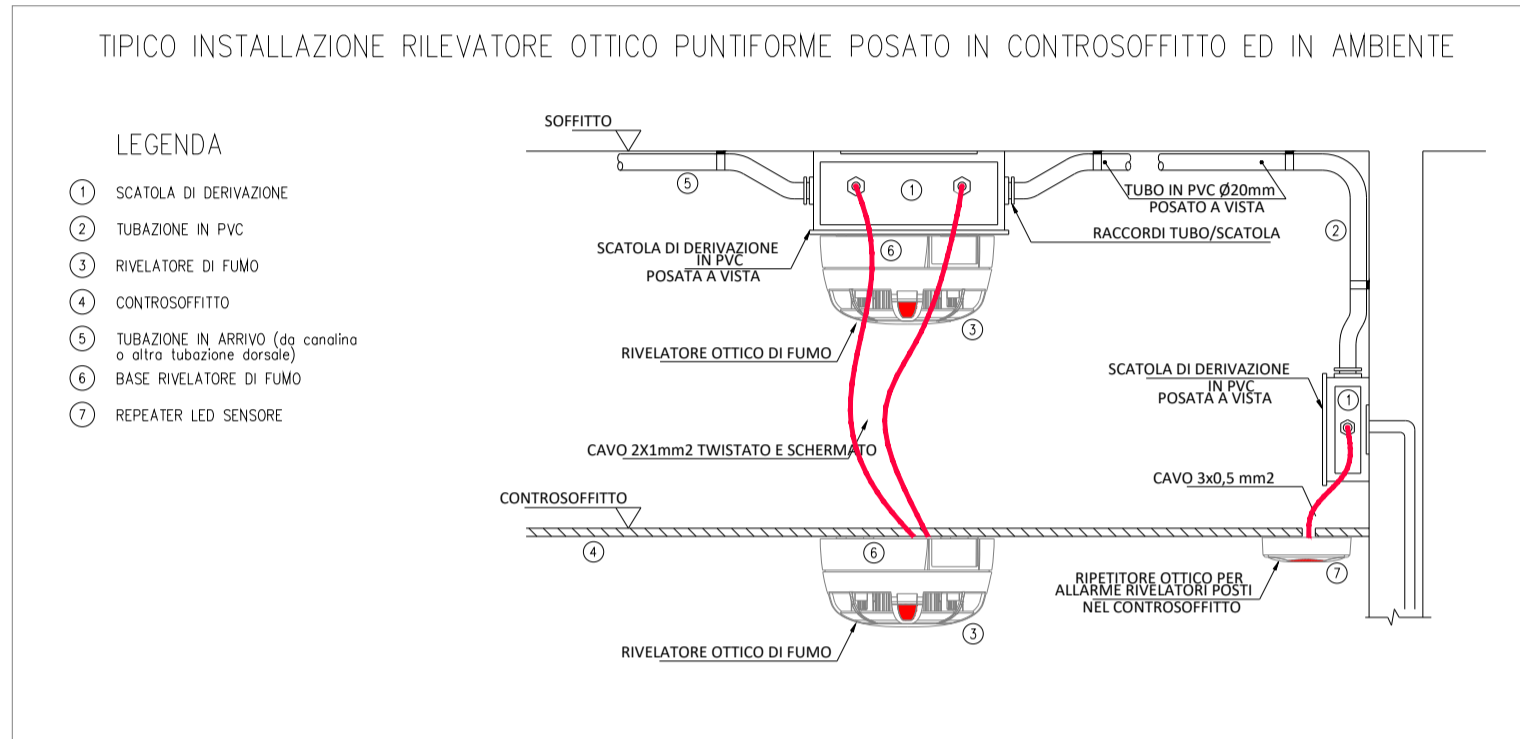


**LEGENDA ELETTRICO ANTINCENDIO**

Simbolo	Descrizione
	CENTRALINA ANTINCENDIO
	PULSANTE DI EMERGENZA ANTINCENDIO
	SEGNALATORE DI ALLARME OTTICO ACUSTICO
	RIVELATORE DI FUMO PUNTIFORME A SOFFITTO
	RIVELATORE DI FUMO PUNTIFORME A CONTROSOFFITTO
	RIVELATORE DI FUMO A BARRIERA LINEARE - matrice trasversale su due altezze
	SEGNALETICA PULSANTE DI EMERGENZA ANTINCENDIO
	SEGNALETICA USCITA DI EMERGENZA

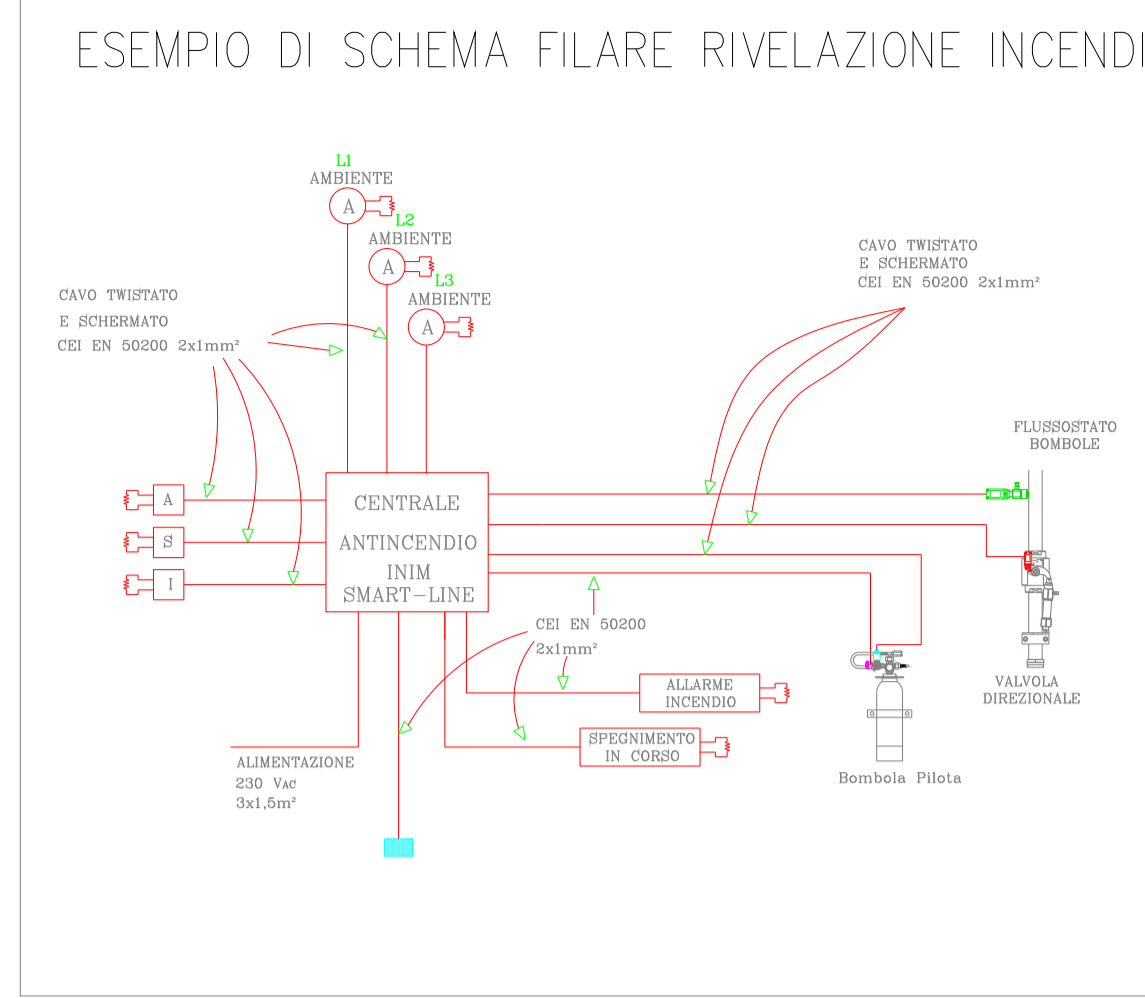

<b>COMMITTENTE:</b> De Lama S.p.A. Via Piemonte 31, 27028 San Martino Siccomario (PV) +39 0362 595501 +39 0362 596204 info@delama.it		<b>DIRETTORE TECNICO:</b> Forma s.r.l. formaj@forma-eng.com www.forma-eng.com		<b>PROGETTAZIONE SPECIALISTICA:</b> SPM Energy www.spmenergy.it p.miceli@spmenergy.it		
<b>PROGETTO:</b> Ampliamento De Lama S.p.a		<b>PROGETTISTA OPERE ARCHITETTONICHE:</b> Ing. Andrea Carnaghi Ord. Ing. Lecco n.1395 c/o Forma s.r.l.		<b>DIRETTORE LAVORI:</b> Ing. Andrea Carnaghi Ord. Ing. Lecco n.1395 c/o Forma s.r.l.		
<b>OGGETTO:</b> Piano Piano Terra Impianto elettrico antincendio		<b>PROGETTISTA OPERE SPECIALISTICHE:</b> Ordine degli ingegneri di Modena n°3977 CEO SPM Energy		<b>TAVOLA N.</b> <b>15</b>		
Commessa	Fase	Disciplina	Edificio	Rev.	Scala	Data
DLM	D	E	C+U	00	1:200	04/08/2023
REV.	DATA	OGGETTO REVISIONE	REDATTO	CONTROLLATO	APPROVATO	
00	04.08.2023	1° EMISSIONE	spmenergy			
formato A1	NOME FILE:	DLM_D_S_U_REV00_el.ant.dwg		IL PRESENTE DOCUMENTO E' DI PROPRIETA' DELLA DE LAMA S.P.A. CHE TUTELERA' I PROPRI DIRITTI A NORMA DI LEGGE THIS DOCUMENT IS PROPERTY OF DE LAMA S.P.A. THAT WILL PROTECT THEIR RIGHTS UNDER THE LAW		ELETTRICO