





# LEGENDA IMPIANTO ELETTRICO

## LEGENDA SIMBOLI

Simboli	Descrizione
	POZZETTO 80X80 LINEA MEDIA TENSIONE MT
	NUOVA LINEA MT INTERRATA
	PULSANTE DI EMERGENZA
	RETE ELETTROSALDATA DI FONDAZIONE
	POZZETTO 40X40 CON DISPERSORE A CROCE PER IMPIANTO DI TERRA
	COLLEGAMENTO DI TERRA CON CORDA DI RAME NUDO 35mmq
	LINEA DI TERRA INTERRATA CON CORDA DI RAME NUDO 35mmq

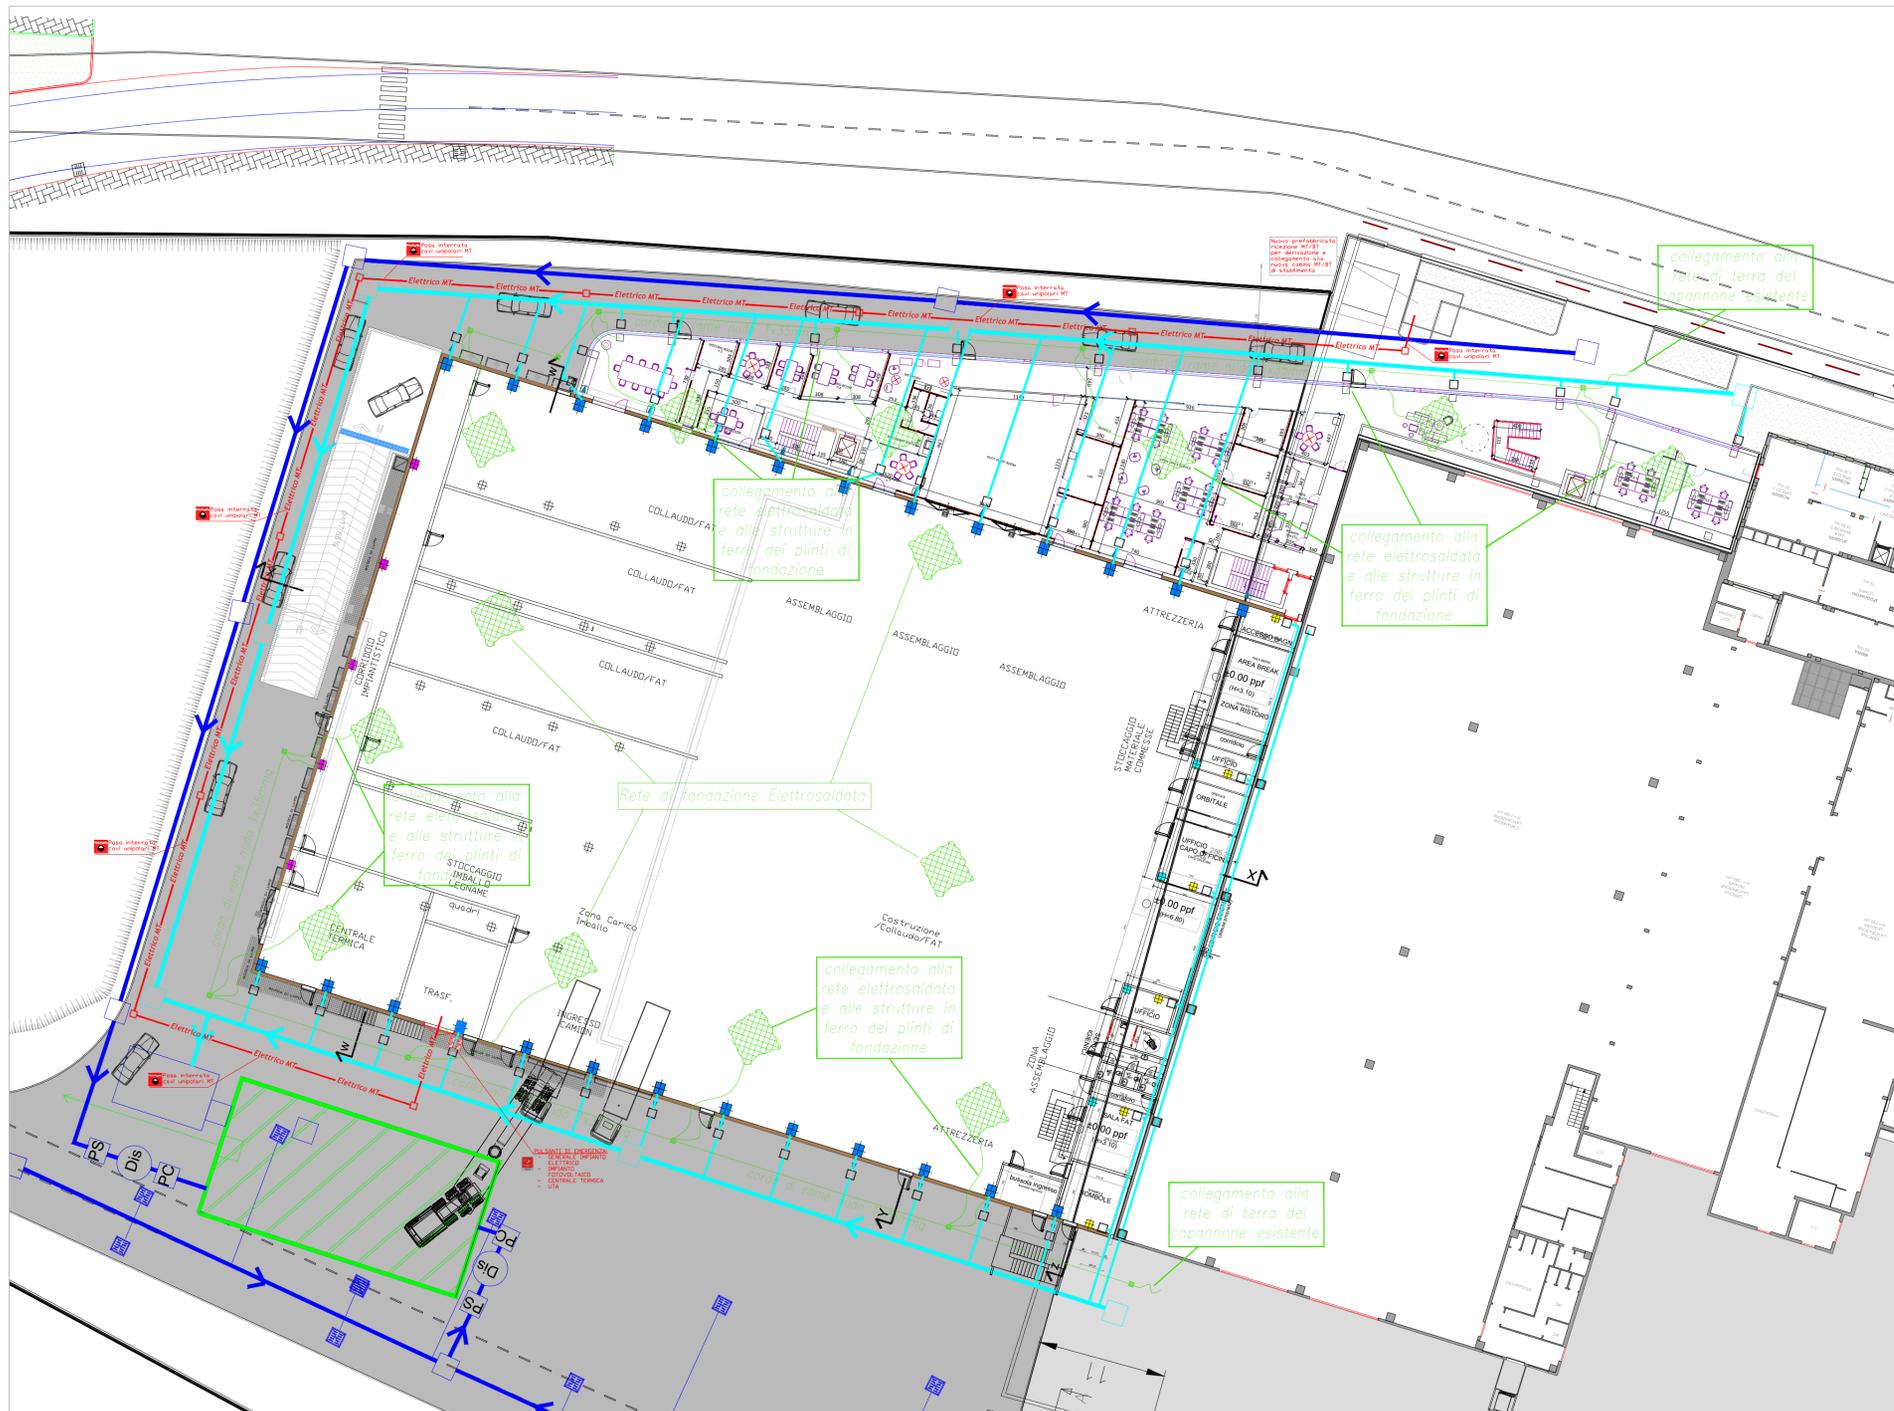


PARTICOLARE MESSA A TERRA E COLLEGAMENTI EQUIPOTENZIALI

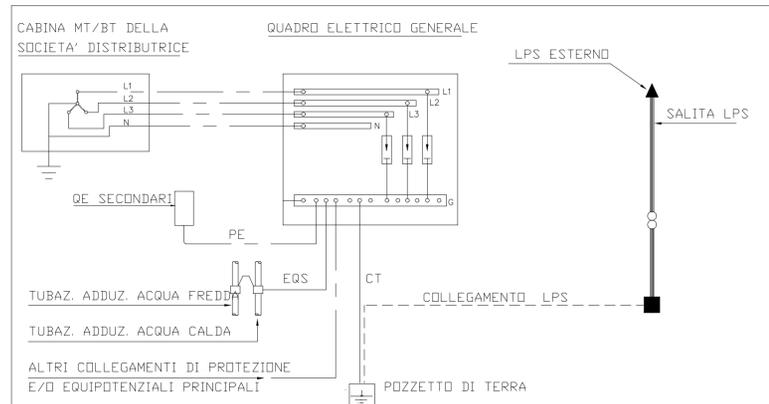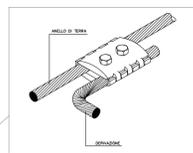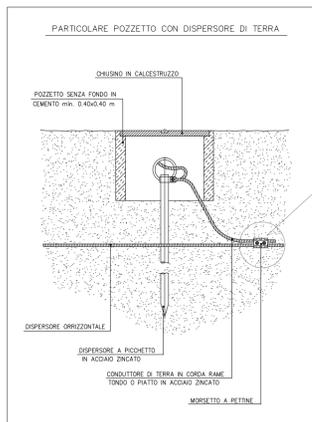

## MANUFATTI E MATERIALI PER LINEE MT SEZIONE DI SCAVO CON 2 TUBI DA Ø160

(Tipico)

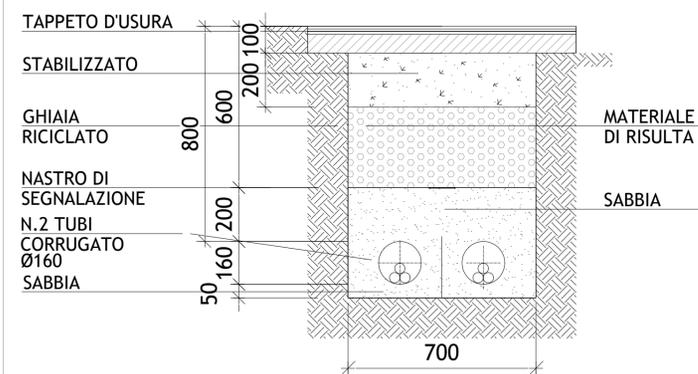

<b>DE LAMA</b> De Lama S.p.A. Via Piemonte, 21, 21028 San Martino Siccomario (PV) +39 0382 509501 +39 0382 506204 info@delama.it		<b>FORMA</b> FORMASOL Forma s.r.l. form@forma-eng.com www.forma-eng.com	<b>SPM Energy</b> www.spmenergy.it p.miceli@spmenergy.it			
COMMITTENTE: Ampliamento De Lama S.p.a.		DIRETTORE TECNICO: Ing. Andrea Camagni Ord. Ing. Lecco n.1395 c/o Forma s.r.l.	POGETTAZIONE SPECIALISTICA: Ing. Pasquale Miceli Ord. Ing. Lecco n. 3977 CTO SPM Energy			
OGGETTO: Impianto di Terra e Linea MT		DIRETTORE LAVORI: Ing. Andrea Camagni Ord. Ing. Lecco n.1395 c/o Forma s.r.l.	TAVOLA N. <b>17</b>			
Commissa	Fase	Disciplina	Edificio	Rev.	Scala	Data
DLM	D	E	C	00	1:30	04/08/203
REV.	DATA	OGGETTO REVISIONE		REDATTO	CONTROLLATO	APPROVATO
00	04.08.2023	1ª EMISSIONE		spmenergy		
formato A0	NOME FILE:	DLM_D_E_C_REV00.dwg				
IL PRESENTE DOCUMENTO È DI PROPRIETÀ DELLA DE LAMA S.P.A. CHE TUTELERÀ I PROPRI DIRITTI A NORMA DI LEGGE THIS DOCUMENT IS PROPERTY OF DE LAMA S.P.A. THAT WILL PROTECT THEIR RIGHTS UNDER THE LAW						