


ESEMPIO TIPO DI INSTALLAZIONE DI CORPO ILLUMINANTE NEL CAPANNONE




DETTAGLIO CONDOTTO BLINDO LUCE E SPINA DI ALLACCIO LAMPADA-BLINDOLUCE

SCHEMA ALTIMETRICO DI SOCCORITORE PER ZONA UFFICI

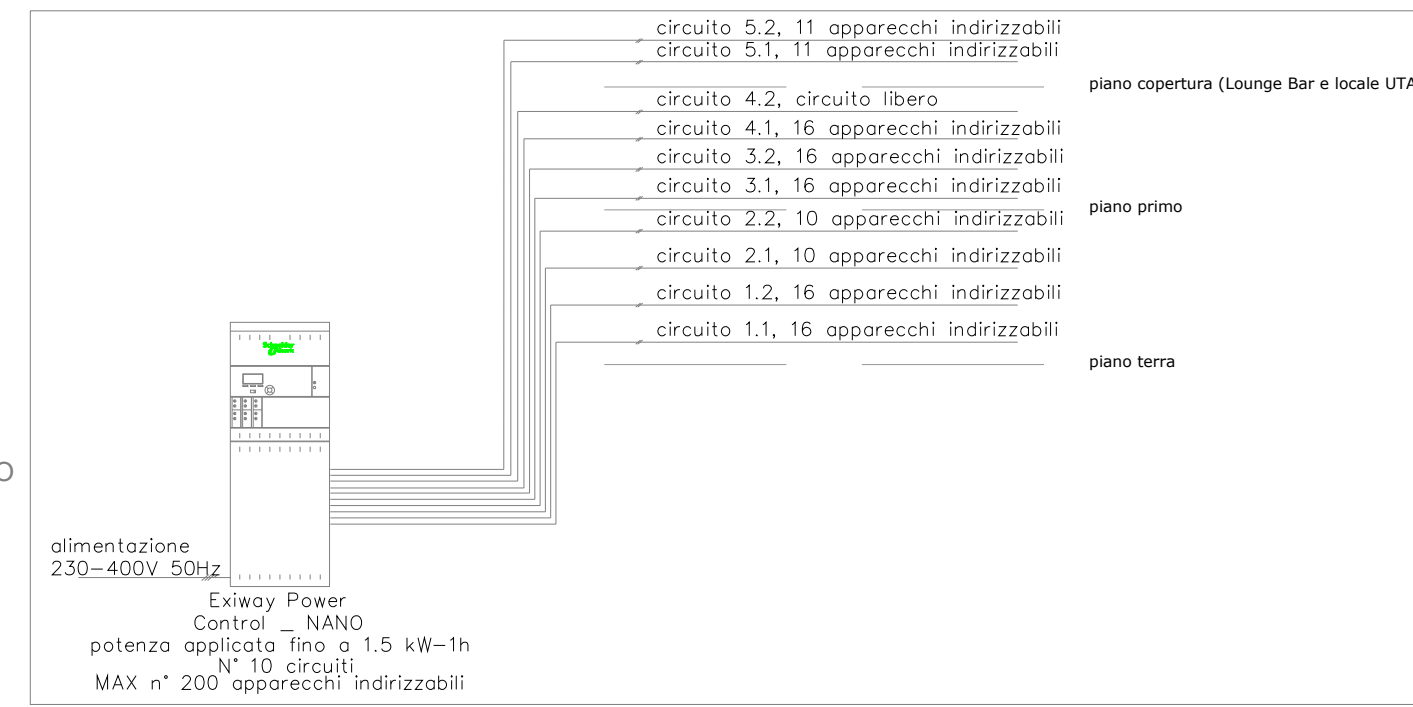

SCHEMA ALTIMETRICO DI SOCCORITORE PER ZONA CAPANNONE E PARCHEGGIO

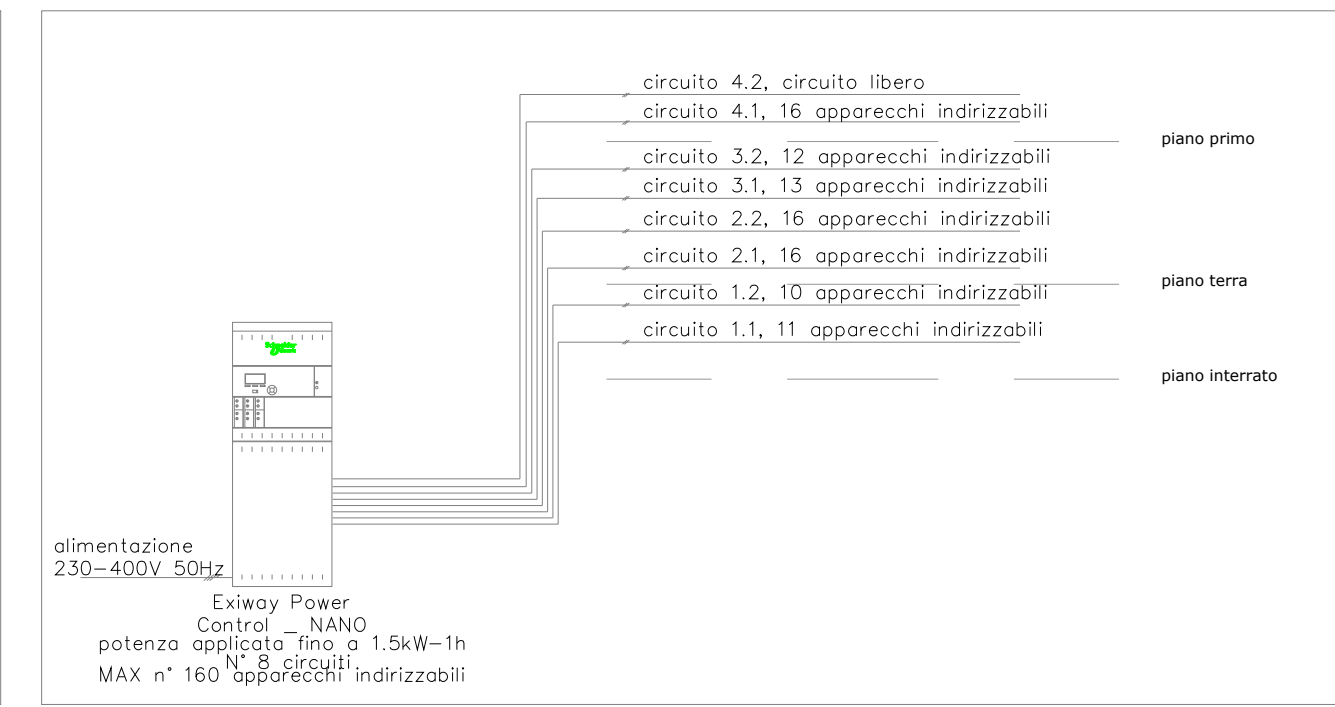


Legenda Illuminazione Emergenza


	Smartled Control 300 lm
	Smartled Control 650 lm
	Smartbeam Control 200 lm Via di esodo
	Smartbeam Control 220 lm Area antipanico
	Smartexit Control 26 m
	Smartled Control 300 lm + Pittogrammi di segnalazione
	Soccorritore Uffici
	Soccorritore Capannone e Parcheggio

Legenda Illuminazione Ordinaria


	3F Filippi 22791+A01485 3FLP060UGR-840 (800mA) + ON-OFF
	3F Filippi 58954 3F LEM 2 HO LED 140 CR AMPIO
	3F Filippi 58956 3F LEM 4 HO LED 280 CR AMPIO
	Duralamp SpA RTF08L140T RTF08L140T
	Apparecchio di illuminazione a plafone
	Targeti - THREESIXTY 48W A°590 UID UGR 4K WH DA
	Condotto Blindoluce
	Punto di comando - Pulsante
	Punto di comando - Interruttore
	Sensore di presenza a soffitto

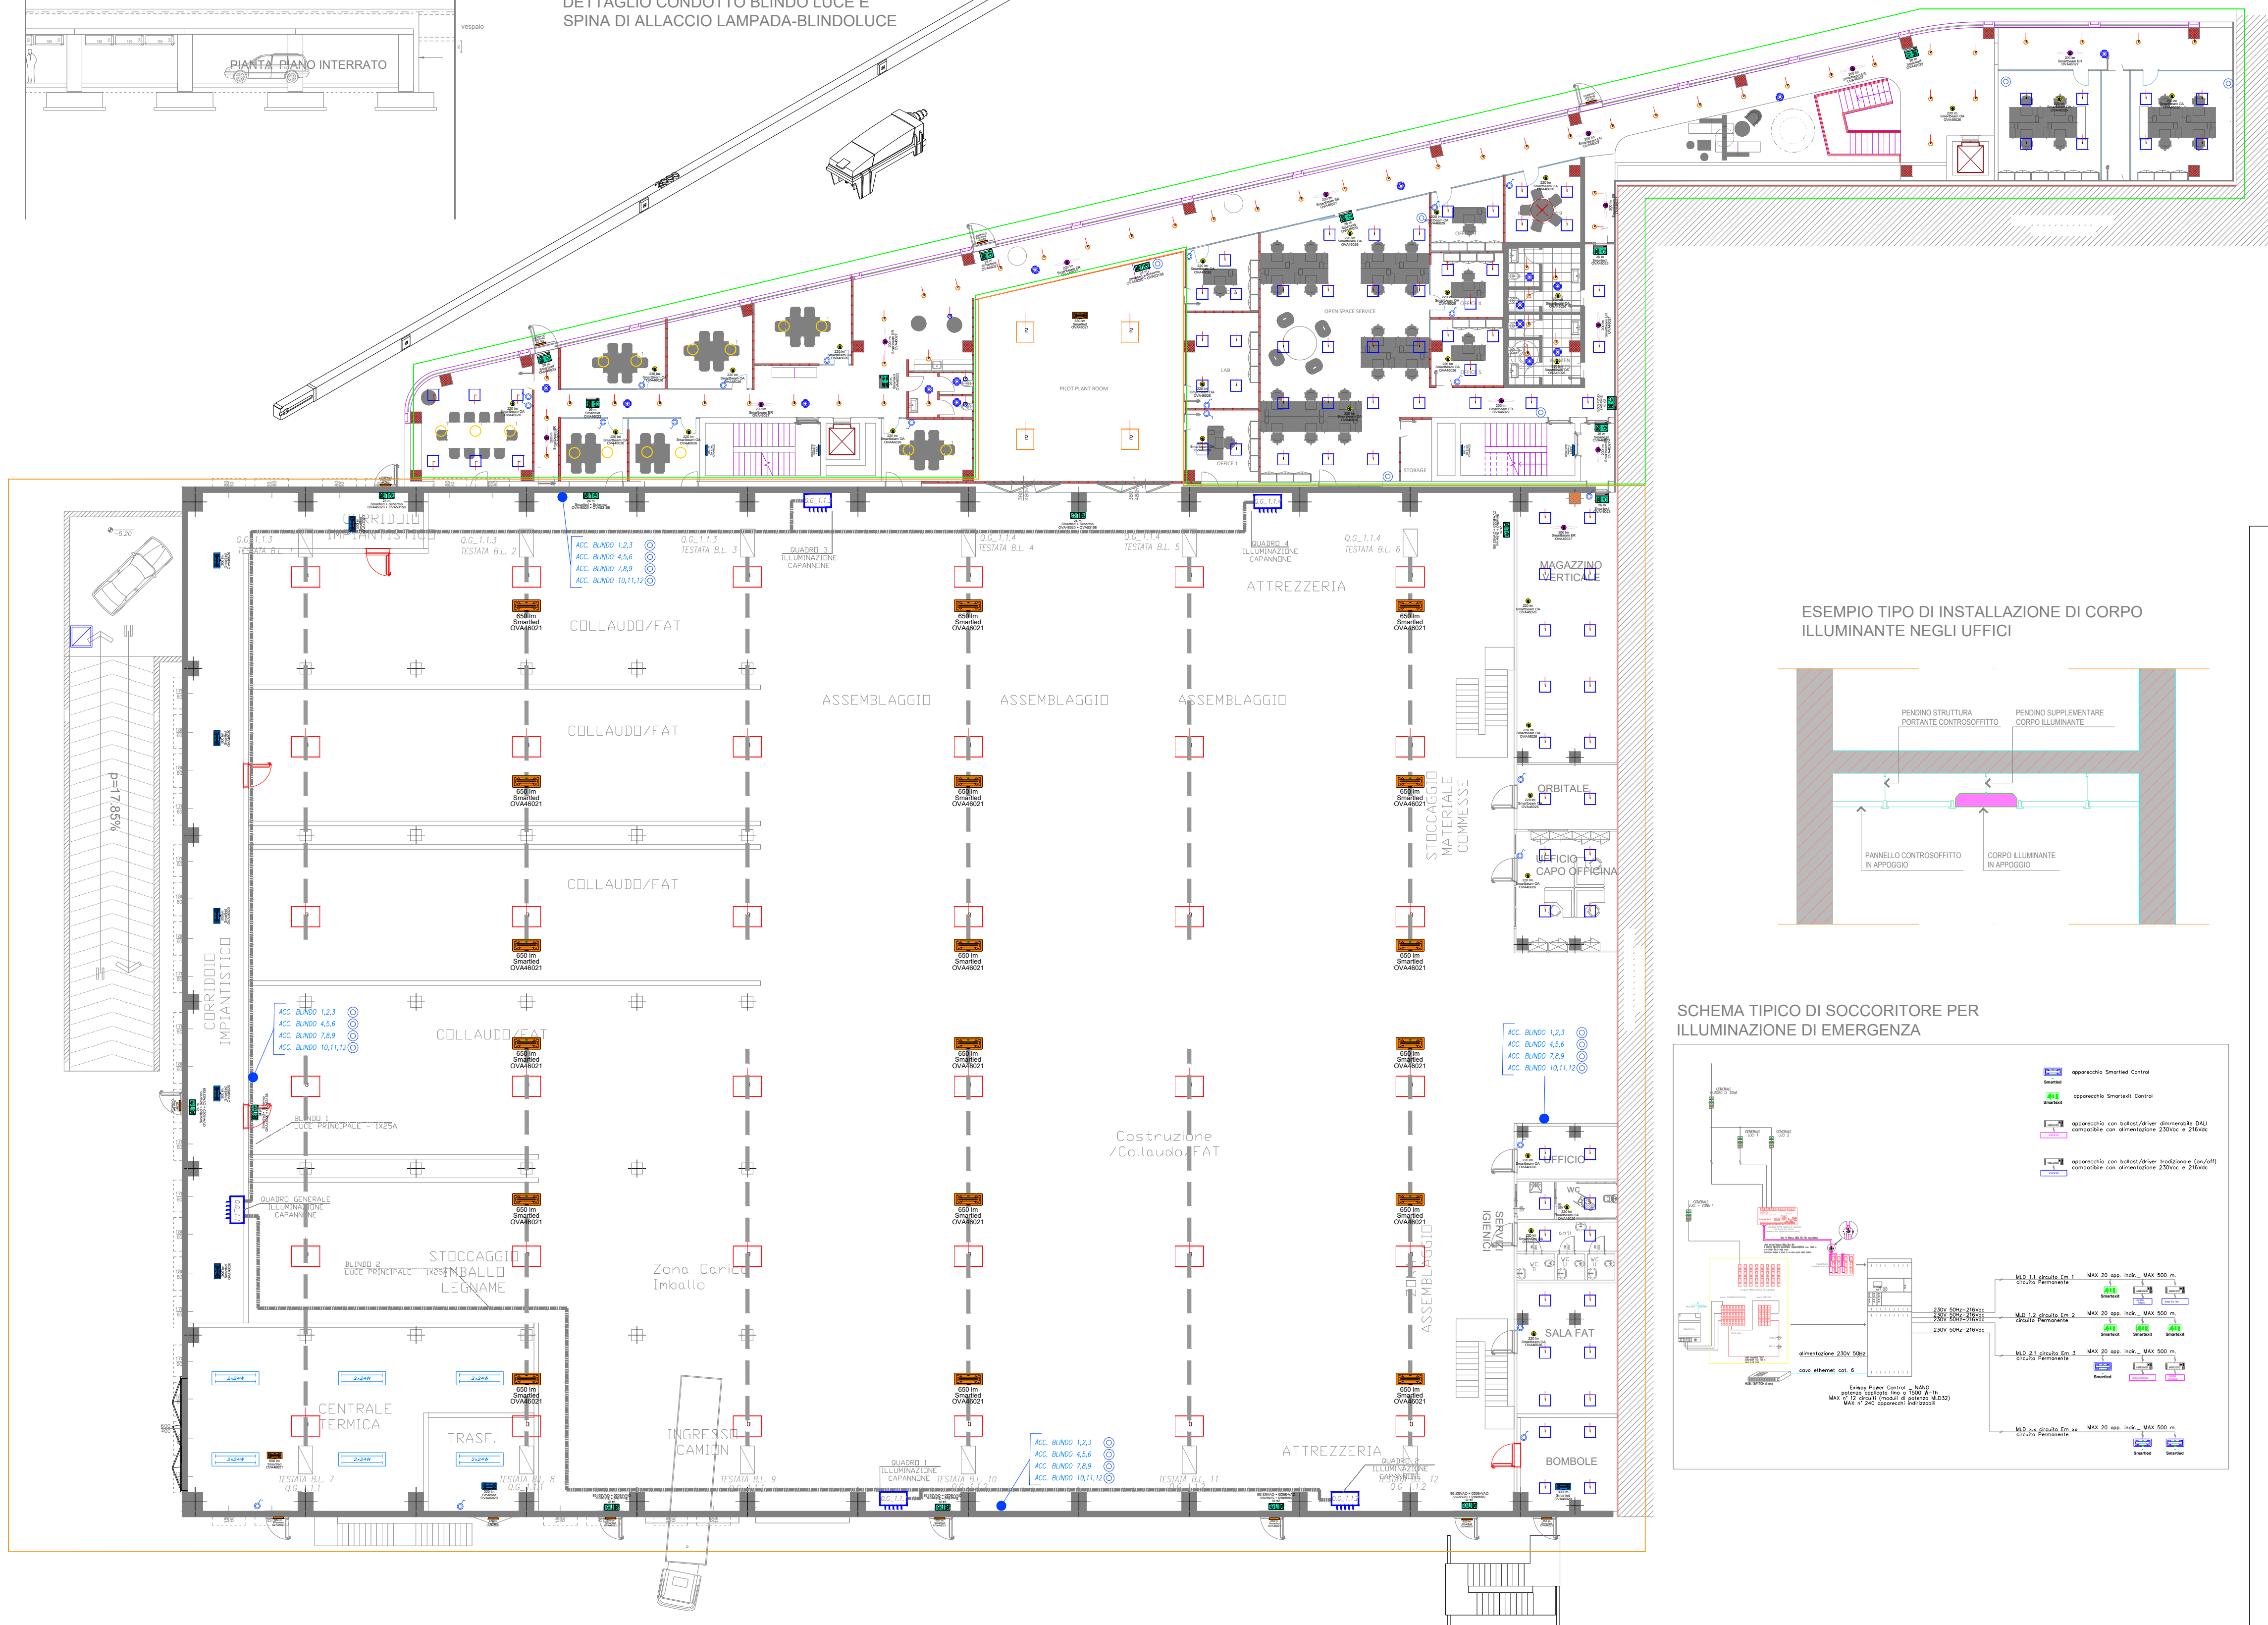

ESEMPIO TIPO DI INSTALLAZIONE DI CORPO ILLUMINANTE NEGLI UFFICI

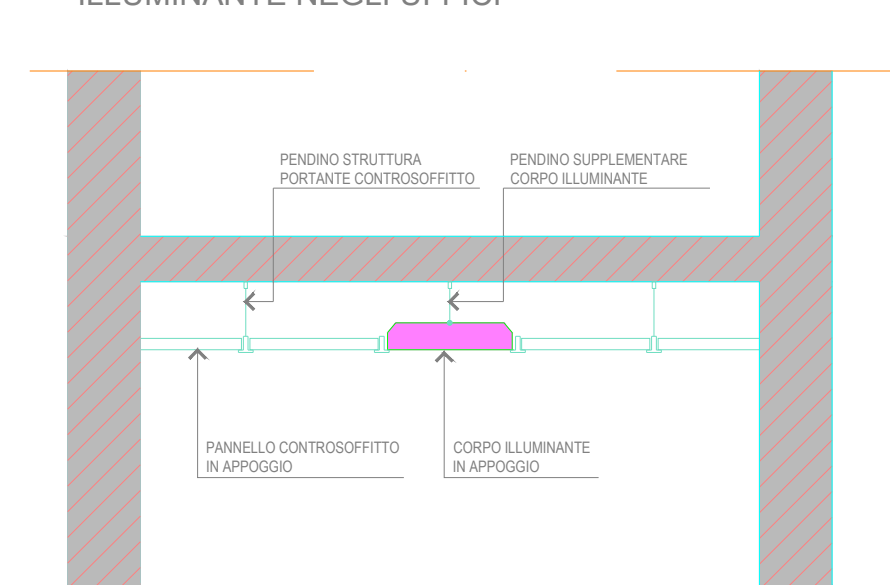

SCHEMA TIPICO DI SOCCORITORE PER ILLUMINAZIONE DI EMERGENZA

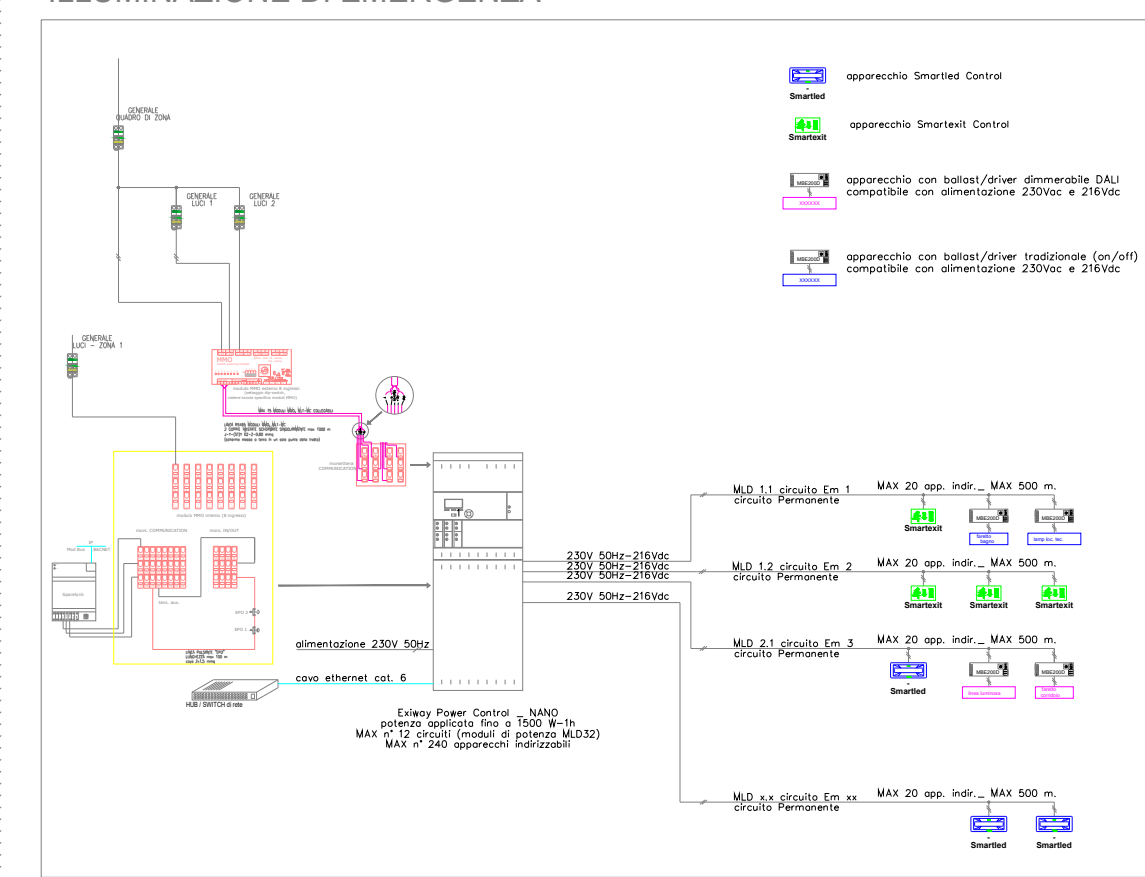

DE LAMA Process & Sterilization Solutions since 1949 De Lama S.p.A. Via Piemonte, 31, 27108 San Marino Sicomario (PV) +39 0382 559501 +39 0382 556224 info@delama.it		DIRETTORE TECNICO: FURMA Furma s.r.l. formafurma-eng.com www.furma-eng.com	PROGETTAZIONE SPECIALISTICA: SPM Energy www.spmenergy.it a.miceli@spmenergy.it DIRETTORE LAVORI: Ing. Andrea Carnaghi Ord. Ing. Lecco n.1395 c/o Furma s.r.l.			
PROGETTO: Ampliamento De Lama S.p.a		PROGETTISTA OPERE ARCHITETTONICHE: Ing. Andrea Carnaghi Ord. Ing. Lecco n.1395 c/o Furma s.r.l.	PROGETTISTA OPERE SPECIALISTICHE: Ordine degli ingegneri di Modena n°3977 CEO SPM Energy			
OGGETTO: Pianta Piano Terra Impianto di illuminazione ordinaria e di emergenza		TAVOLINA: 11				
Commessa	Fase	Disciplina	Edificio	Rev.	Scala	Data
DLM	D	E	C+U	00	1:200	04/08/2023
REV.	DATA	OGGETTO REVISIONE		REDATTO	CONTROLLATO	APPROVATO
00	04.08.2023	1ª EMISSIONE		spmenergy	-	-
formato A1		NOME FILE: DLM_D_S_U_REV00_ill.dwg		ELETTRICO		

IL PRESENTE DOCUMENTO È DI PROPRIETÀ DELLA DE LAMA S.P.A. CHE TUTELERÀ I PROPRI DIRITTI A NORMA DI LEGGE
 THIS DOCUMENT IS PROPERTY OF DE LAMA S.P.A. THAT WILL PROTECT THEIR RIGHTS UNDER THE LAW